



Poz. m 1, PO 12, L=1457mm
6 szt.
Widok z przodu, skala 1:5
UWAGA: pręt żebrowany klasy AIIIIN RB500W

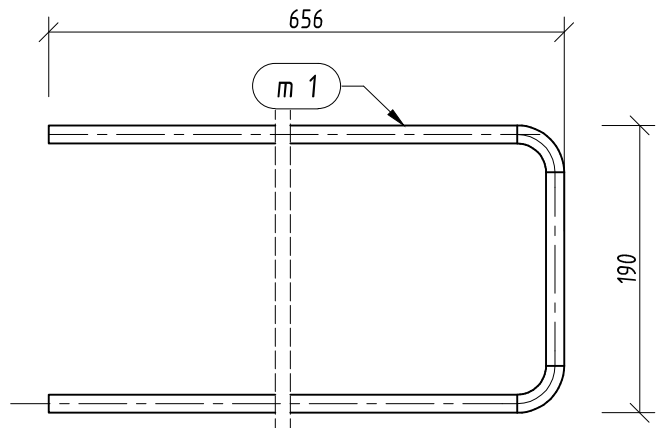


Widok z góry, skala 1:5

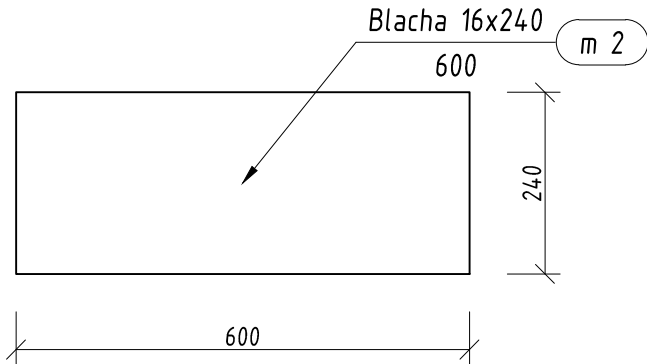


Poz. m 2, Blacha 16x240
2 szt., skala 1:10

Widok z boku, skala 1:5


M1 Izometria 1#50
skala 1:10

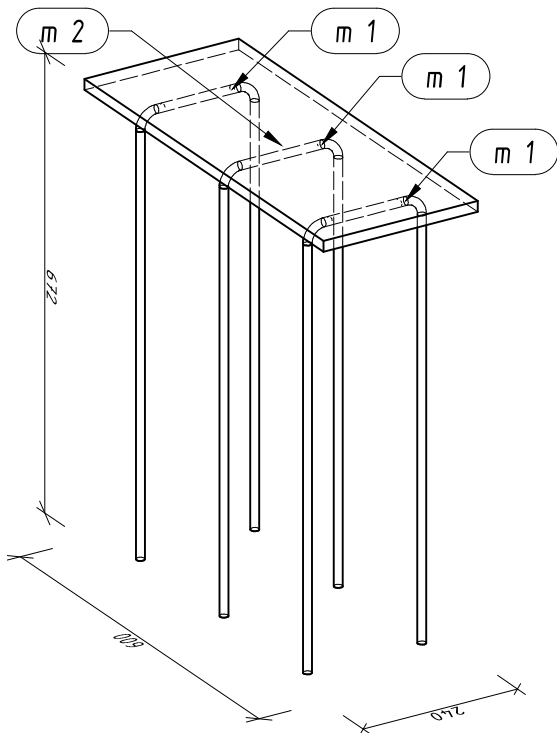


marka M1 Widok z przodu
skala 1:20
wykonać 2szt.

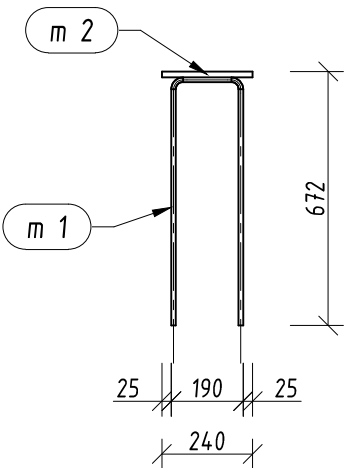

M1 Widok z góry
skala 1:20

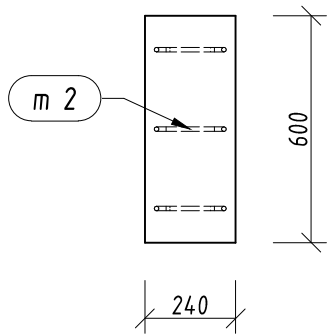

M1 Widok z boku
skala 1:20

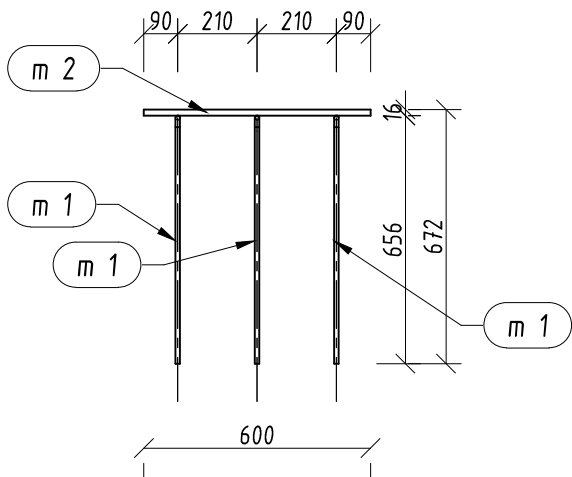

Pozycja	Przekrój	Materiał	Liczba	Długość (mm)	Masa		
					Jednostkowa (kg/m)	Elementu (kg)	Całkowita (kg)
m 1	PO 12	S 355	3	1456,54	0,888	1,29	3,88
m 2	BLACHA 16x240	S 355	1	600,00		18,09	18,09
Masa łączna elementów (kg)							21,97
Dodatek na spoiny : 2.0 % (kg)							0,44
Masa całkowita (kg)							22,41

UWAGA: Zestawienie stali dla 1szt.
P012 - pręt zbrojeniowy RB500W
m 2 - blacha gatunku S355J2

- UWAGI:
- Stal S355J2 (blacha)
 - Malowanie ppoż, zabezpieczenie do 120min.

USŁUGI PROJEKTOWE Marek Skiba ul.Chalubińskiego 22a/4, 75-581 KOSZALIN NIP 469-044-88-29	PROJEKT WYKONAWCZY				
	NAZWA I ADRES OBIEKTU	PRZEBUDOWA BUDYNKU KARDIOLOGII SZPITALA WOJEWÓDZKIEGO W KOSZALINIE, Koszalin, ul. Chalubińskiego 7, dz. nr 4/9 obr. 0019			SKALA 1:20
	INWESTOR	Szpital Wojewódzki w Koszalinie ul. Chalubińskiego 7, 75-581 Koszalin			NR RYS. M-1
	PRZEDMIOT RYSUNKU	MARKA M-1			SPECJALNOŚĆ KONSTRUKCJA
	PROJEKTANT KONSTRUKCJA	IMIĘ I NAZWISKO mgr inż. Marek SKIBA	NR UPRAWNIEN ZAP/0109/P00K/14, ZAP/BO/0022/15	DATA 07.2026r.	PODPIS