



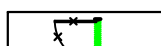



Fragment rzutu parteru – stan projektowany

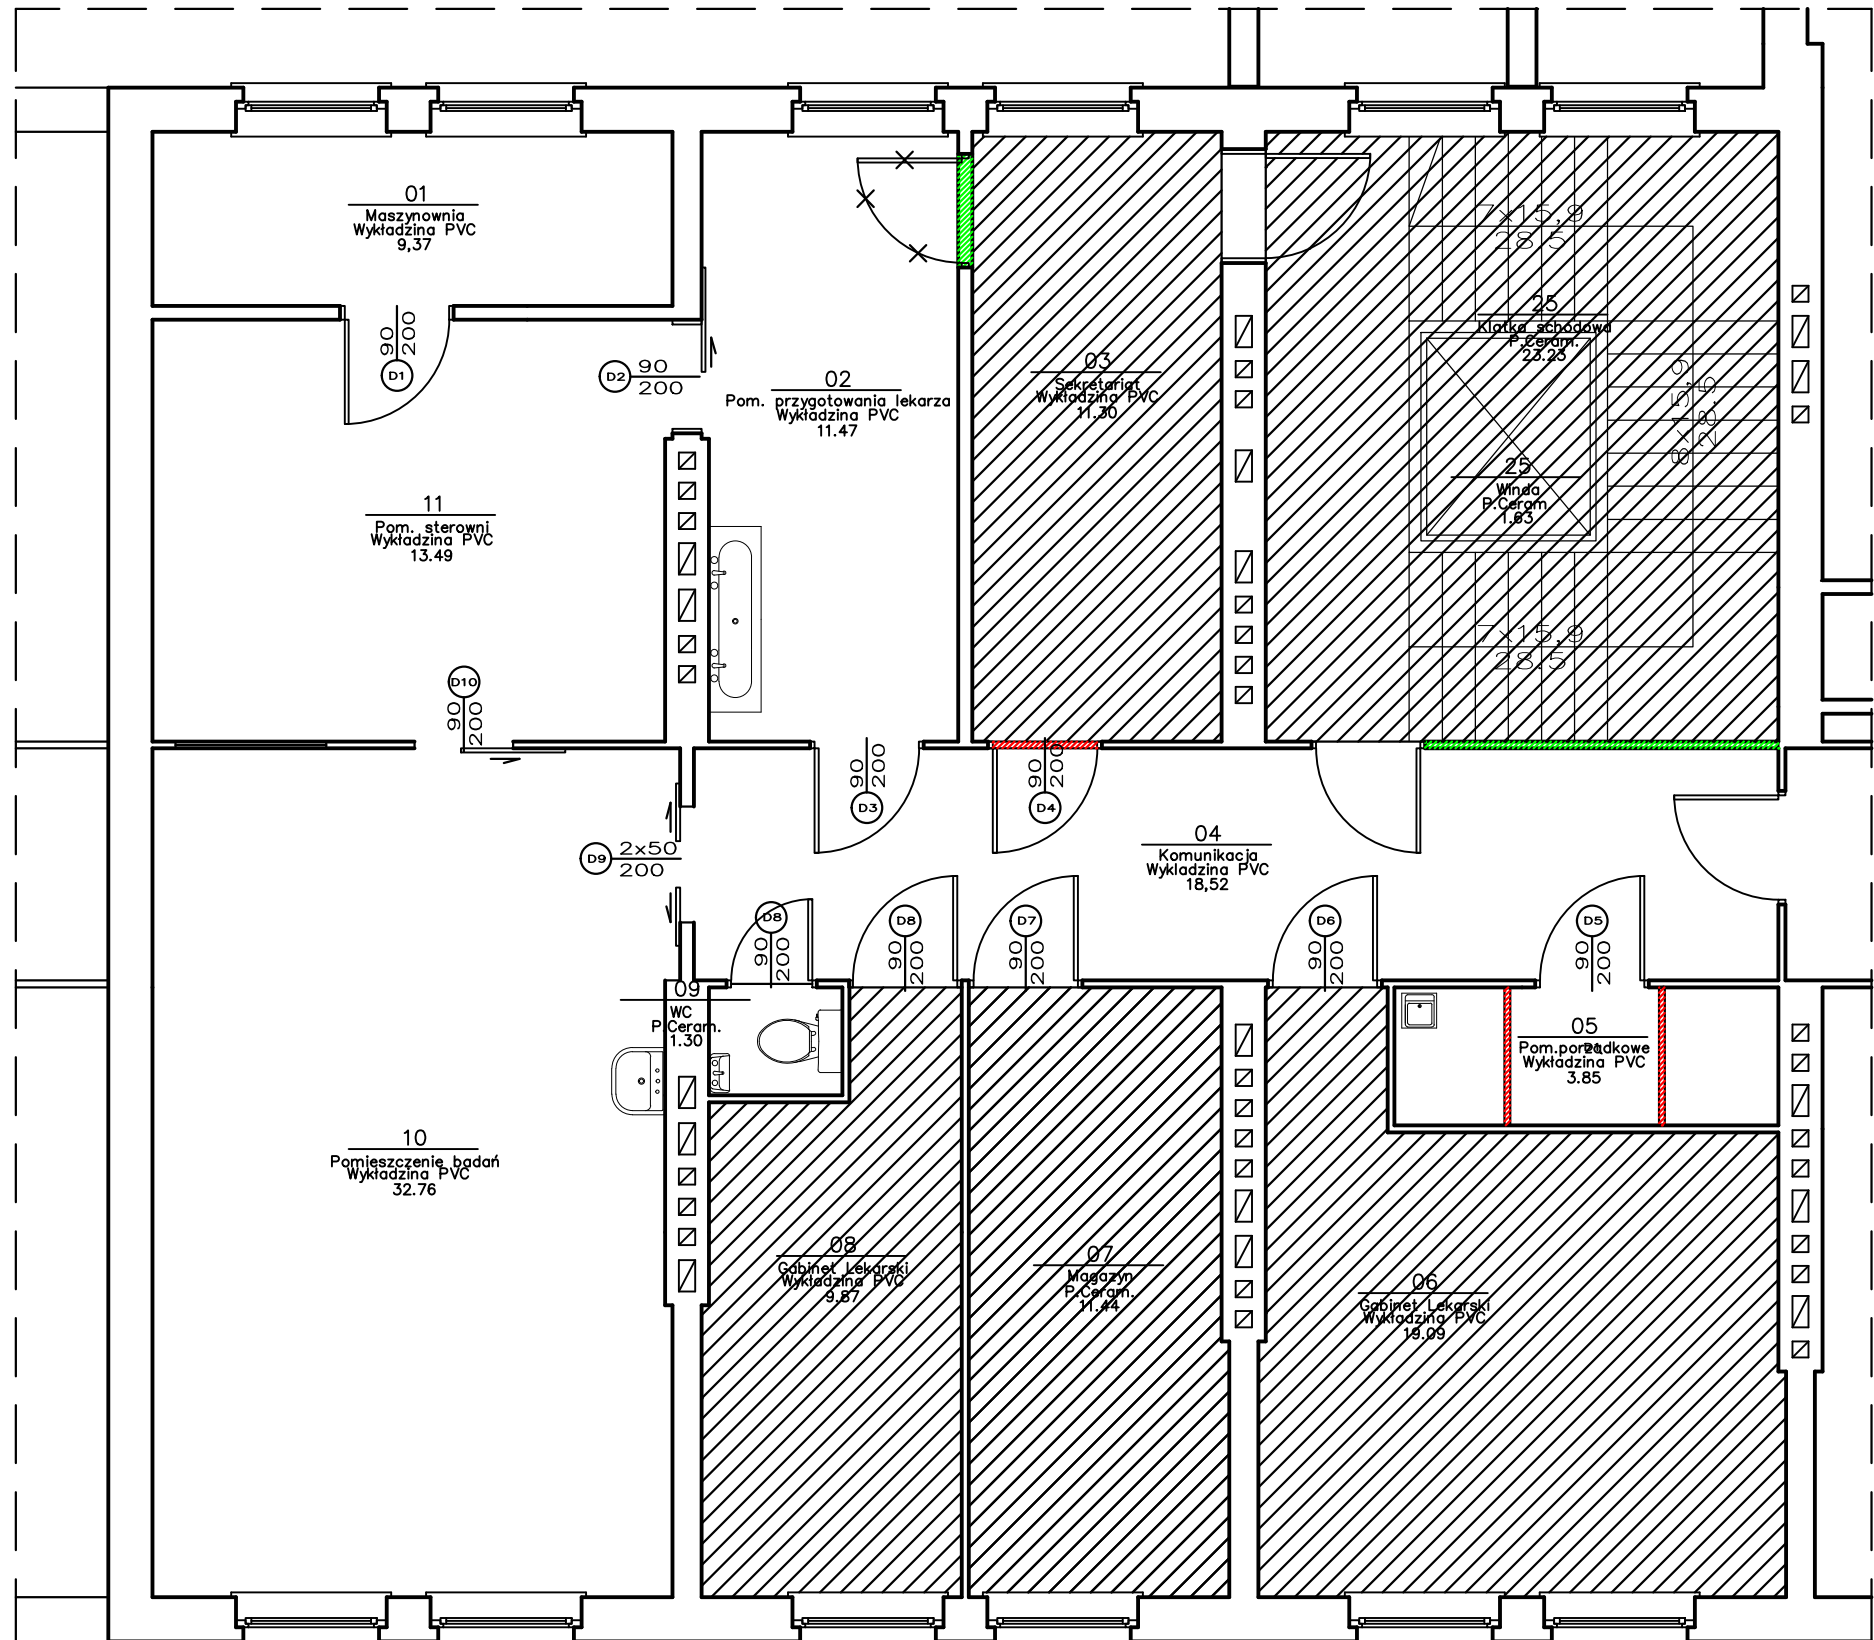

Legenda:

-  Pom. poza zakresem
-  Wyburzenia
-  Zamurowanie otworów
-  Drzwi do likwidacji
-  Nowe drzwi do wstawienia