


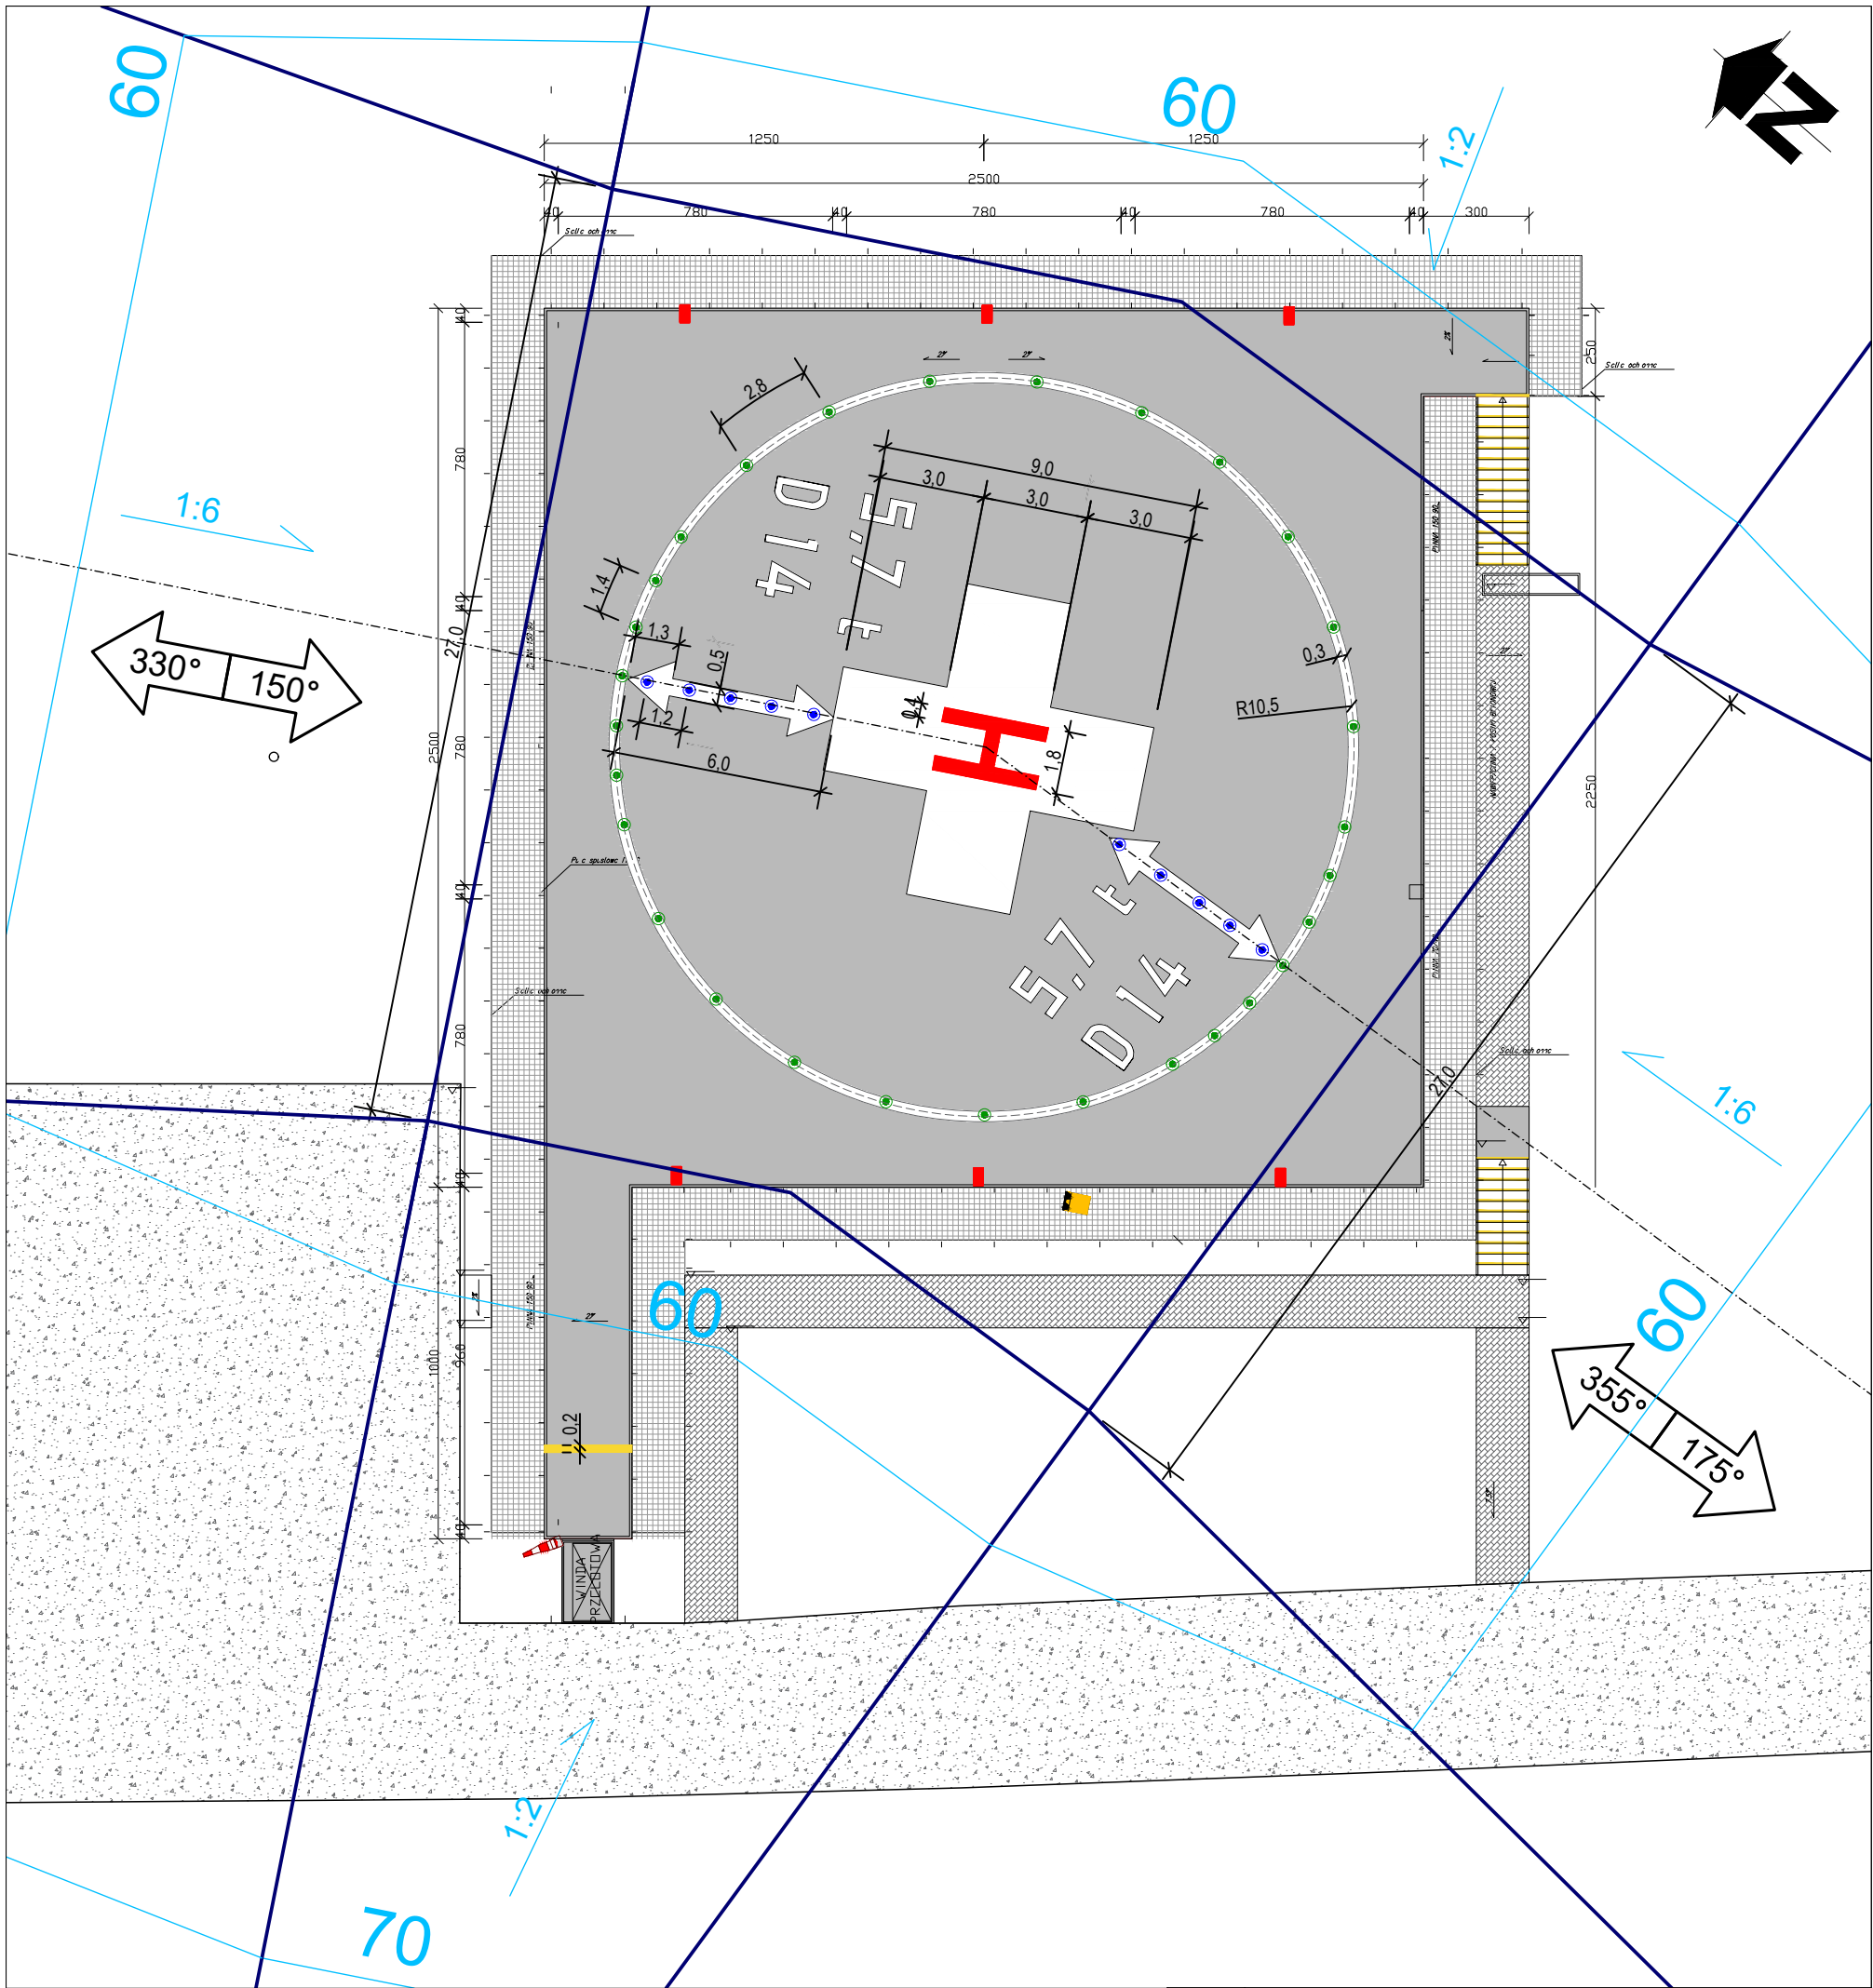

- Światła strefy końcowego podejścia i startu FATO - zagłębione, barwa zielona
- Światła kierunku podejścia - zagłębione, barwa biała
- Naświetlacze lądowiska
- Nawierzchnia betonowa
- Nawierzchnia kostka betonowa
- Nawierzchnia asfaltowa
- WKW - Wskaźnik kierunku wiatru
- HAPI - Wizualny wskaźnik kąta ścieżki schodzenia
- Linia bezpieczeństwa
- Siatka zabezpieczająca - krata "wema"

OPINIA POZYTYWNA
Dokumentacja uzgodniona z
Działem Operacji Lotniczych LPR

Zaakceptowane przez Lotnicze Pogotowie Ratunkowe
Dział Operacji Lotniczych 22/08/2025

Punkt odniesienia lotniska: środek pola wzlotów (HRP)
szerokość geograficzna: 54° 11' 50,46" N
długość geograficzna: 16° 13' 3,32" E
wysokość bezwzględna HRP: 58m AMSL

Opracował	Mgr inż. Henryk Paw						
Opracował	Mgr inż. Maciej Osławski						
Zamawiający / Inwestor							
Szpital Wojewódzki im. Mikołaja Kopernika ul. T. Chałubińskiego 7, 75-581 Koszalin							
Nazwa inwestycji							
Modernizacja istniejącego lądowiska wyniesionego dla śmigłowców ratunkowych „Koszalin - Szpital"							
Adres obiektu budowlanego							
ul. Leśna 3, 75-581 Koszalin Jednostka ewidencyjna 326101_1, obręb 0019, działki nr: 671, 4/9, Powiat Koszalin, Gmina Koszalin							
		BIURO PROJEKTOWO-KONSULTINGOWE LOTNISK AVIA-PROJEKT ul. ks. Dziekana Wawrzyńca Bochenka 71/11 55-100 Trzebnica tel. 782 055 010 office@aviaprojekt.pl www.aviaprojekt.pl					
Tytuł rysunku							
Plan lądowiska - stan istniejący							
Faza projektu		Skala			Data		
Program Funkcjonalno - Użytkowy		1:200			08.2025		
Nr. projektu	Autor	Faza	Poziom	Typ	Branża	Numer	Rewizja
2025_80	AP	PFU	XX	AA	L	002	00