


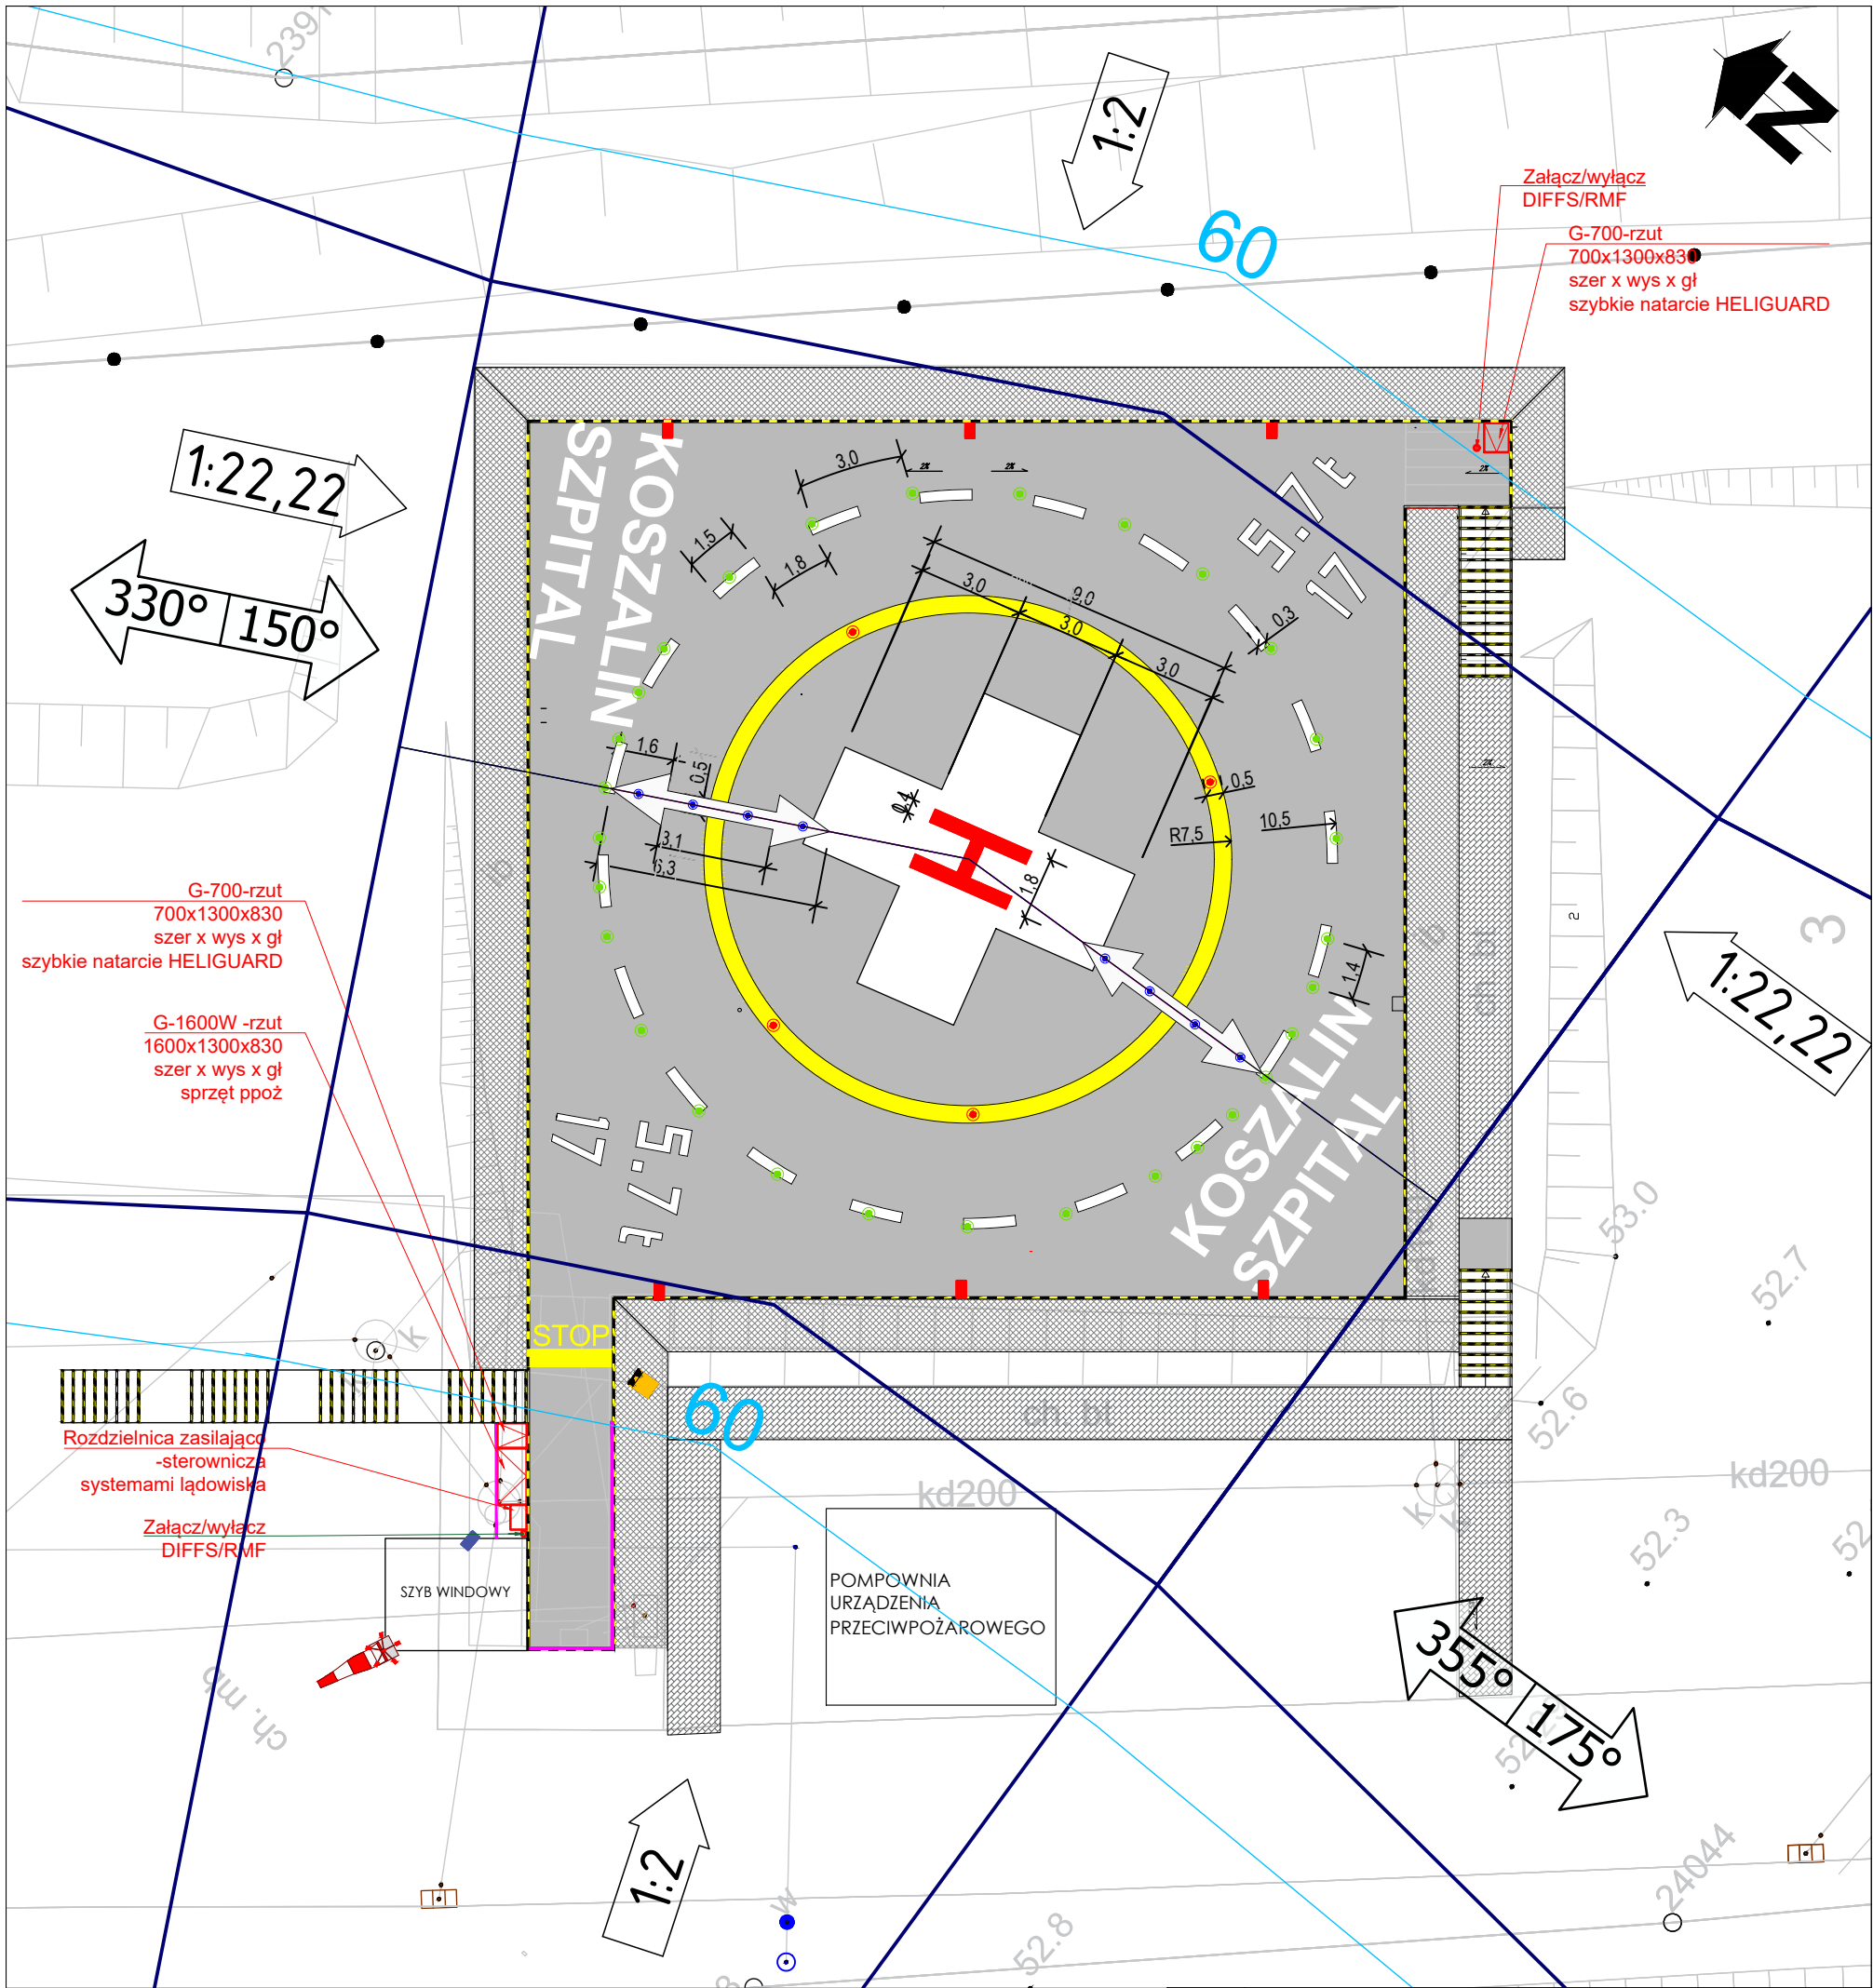

- Światła strefy podejścia końcowego i startu FATO - zagłębione, barwa zielona
- Światła kierunku podejścia - zagłębione, barwa biała
- Światła strefy przyziemienia i wznoszenia - zagłębione, barwa biała
- Naświetlacze lądowiska
- Nawierzchnia betonowa
- Nawierzchnia kostka betonowa
- Nawierzchnia asfaltowa
- WKW - Wskaźnik kierunku wiatru
- Naświetlacz ppoż.
- HAPI - Wizualny wskaźnik kąta ścieżki schodzenia
- Linia bezpieczeństwa/granica lądowiska
- Balustrada ochronna
- Siatka zabezpieczająca
- Lampa przeszkodowa

OPINIA POZYTYWNA
Dokumentacja uzgodniona z
Działem Operacji Lotniczych LPR

Zaakceptowane przez Lotnicze Pogotowie Ratunkowe
Dział Operacji Lotniczych 22/08/2025

Punkt odniesienia lotniska: środek pola wzlotów (HRP)
szerokość geograficzna: 54° 11' 50,46" N
długość geograficzna: 16° 13' 3,32" E
wysokość bezwzględna HRP: 58m AMSL

Opracował	Mgr inż. Henryk Paw	
Opracował	Mgr inż. Maciej Ostrowski	
Zamawiający / Inwestor	Szpital Wojewódzki im. Mikołaja Kopernika ul. T. Chałubińskiego 7, 75-581 Koszalin	
Nazwa inwestycji	Modernizacja istniejącego lądowiska wyniesionego dla śmigłowców ratunkowych „Koszalin - Szpital”	
Adres obiektu budowlanego	ul. Leśna 3, 75-581 Koszalin	
Jednostka ewidencyjna	326101_1, obręb 0019, działki nr: 671, 4/9, Powiat Koszalin, Gmina Koszalin	
Tytuł rysunku	Plan lądowiska - stan docelowy	
Faza projektu	Skala	Data
Program Funkcjonalno - Użytkowy	1:200	08.2025
Nr. projektu	Autor	Faza
2025_80	AP	PFU
XX	AA	L
003	00	