


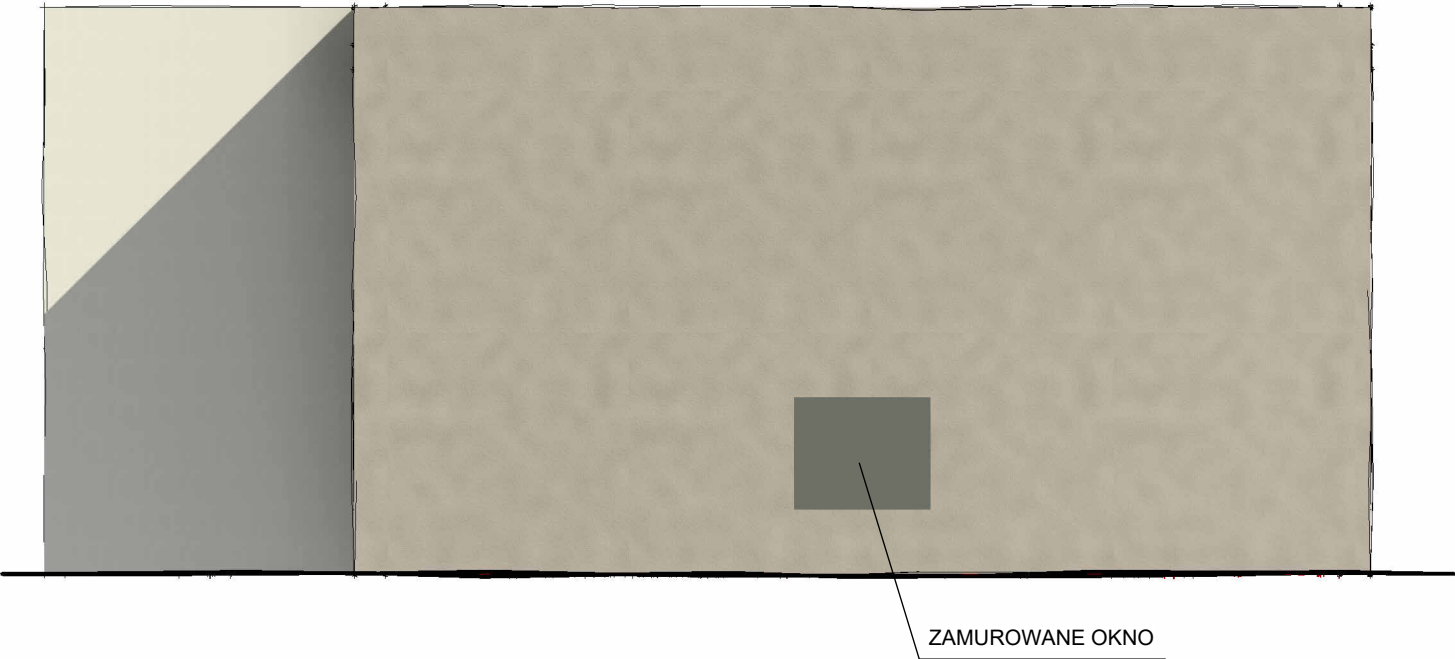

1 Elewacja płn-wsch.
1 : 100

kolorystyka elewacji bez zmian - zamurowane okno należy wykończyć tynkiem cienkowarswowym w beżowym kolorze i fakturze zbliżonej do istniejącej elewacji budynku

PROJEKT WYKONAWCZY			
NAZWA I ADRES OBIEKTU	PRZEBUDOWA BUDYNKU KARDIOLOGII SZPITALA WOJEWÓDZKIEGO W KOSZALINIE Koszalin, ul. Chałubińskiego 7, dz. nr 4/9 obręb 0019	SKALA	NR RYS.
INWESTOR		1 : 100	A2
PRZEDMIOT RYSUNKU	Elewacja północno-wschodnia - wykończenie		SPECJALNOŚĆ ARCHITEKTURA
PROJEKTANT	IMIĘ I NAZWISKO	DATA	PODPIS
	mgr inż. arch. Katarzyna KRAWIECKA - KOŁACZEK 25/ZPOIA/OKK/2008 w specjalności architektonicznej	6.07.2026	