

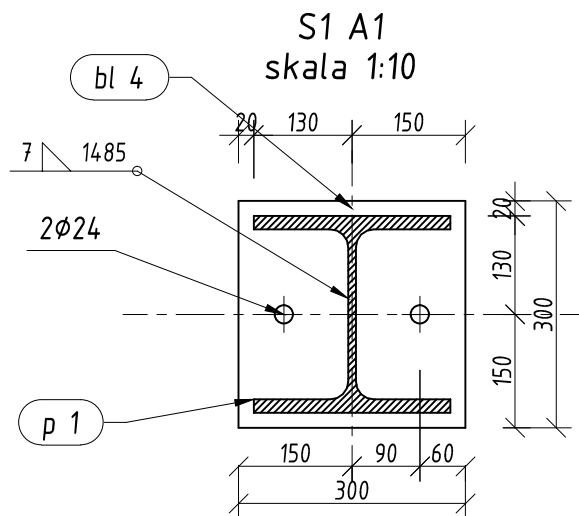
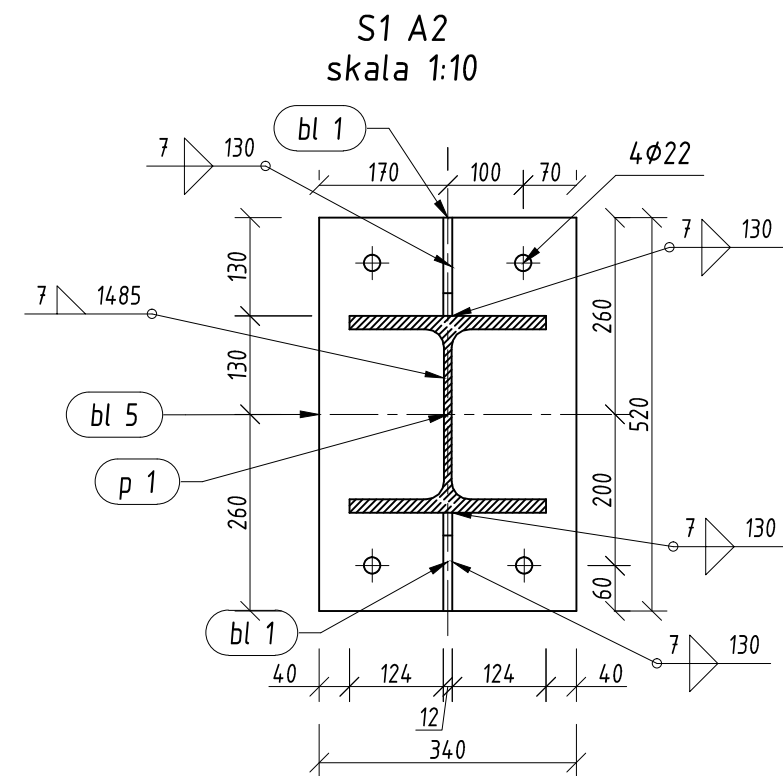
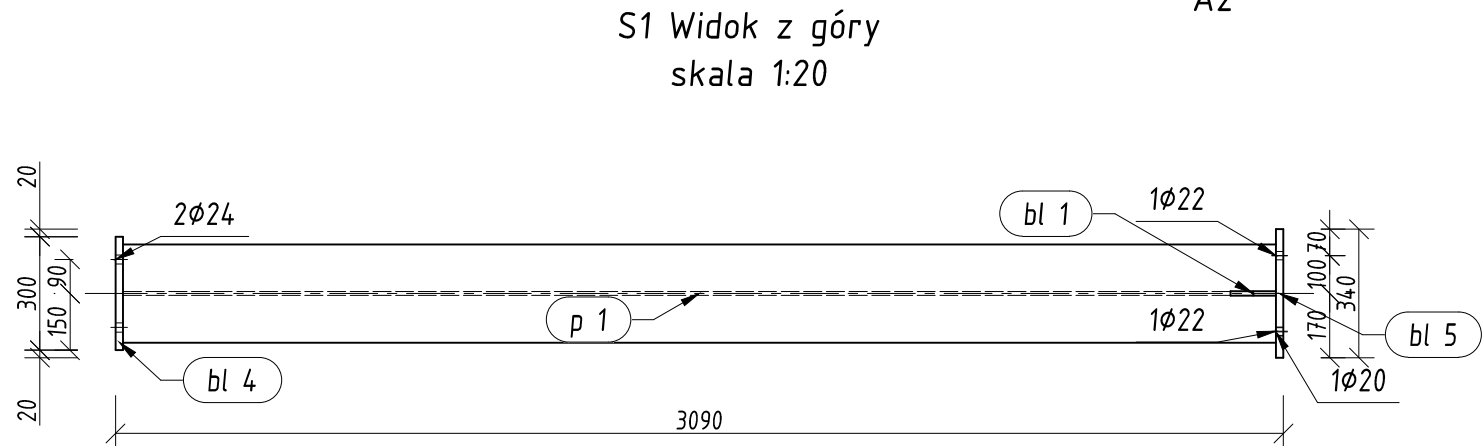


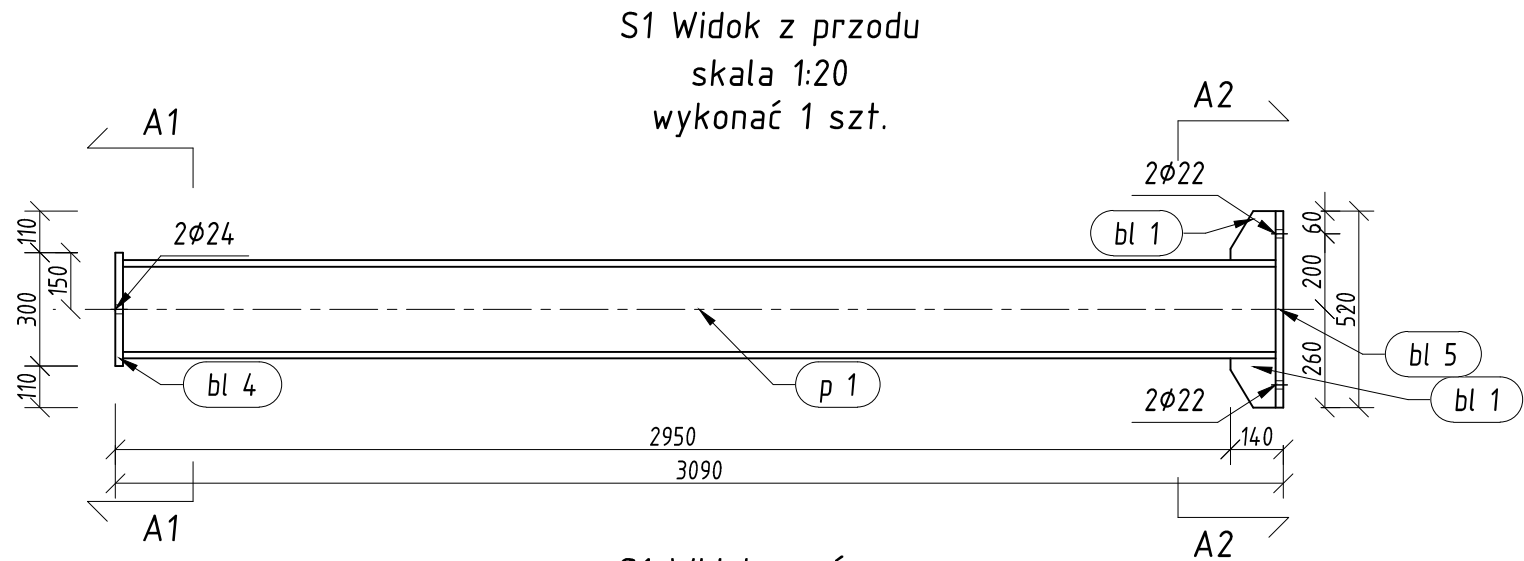

Pozycja	Przekrój	Materiał	Liczba	Długość (mm)	Masa		
					Jednostkowa (kg/m)	Elementu (kg)	Całkowita (kg)
bl 1	BLACHA 12x130	STAL	2	120,00		1,47	2,94
bl 4	BLACHA 20x300	S 355	1	300,00		14,14	14,14
bl 5	BLACHA 20x520	S 355	1	340,00		27,77	27,77
p 1	HEB 260	S 355	1	3050,00	92,630	282,52	282,52
Masa łączna elementów (kg)							327,36
Dodatek na spoiny : 2.0 % (kg)							6,55
Masa całkowita (kg)							333,91

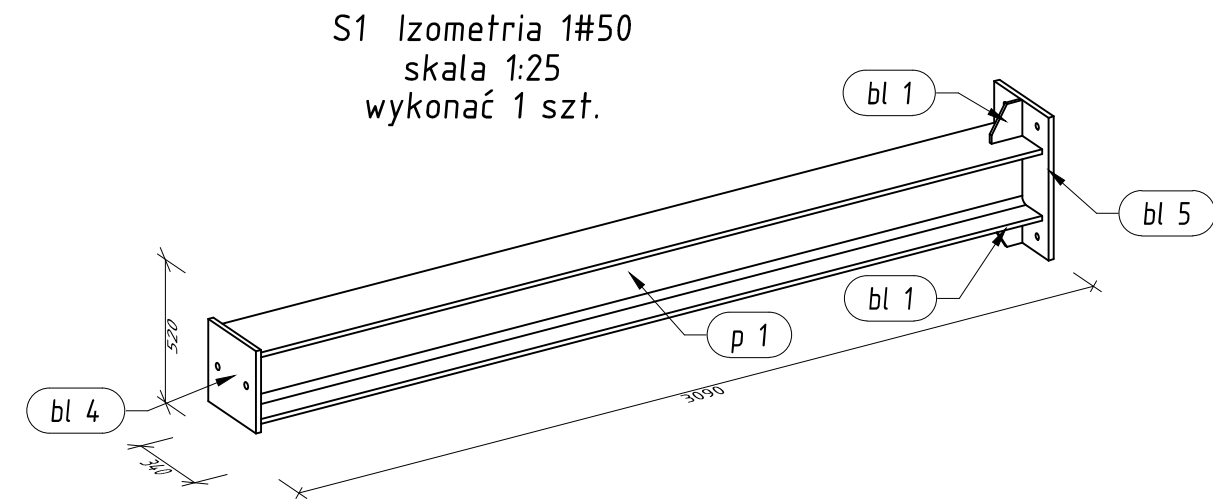

- UWAGI:
- Stal S355J2
 - Malowanie ppoż, zabezpieczenie do 120min.

USŁUGI PROJEKTOWE Marek Skiba ul.Chalubińskiego 22a/4, 75-581 KOSZALIN NIP 489-044-88-29	PROJEKT WYKONAWCZY				
	NAZWA I ADRES OBIEKTU	PRZEBUDOWA BUDYNKU KARDIOLOGII SZPITALA WOJEWÓDZKIEGO W KOSZALINIE, Koszalin, ul. Chalubińskiego 7, dz. nr 4/9 obr. 0019			SKALA 1:20 1:10
	INWESTOR	Szpital Wojewódzki w Koszalinie ul. Chalubińskiego 7, 75-581 Koszalin			NR RYS. E-1
	PRZEDMIOT RYSUNKU	ELEMENTY WARSZTATOWE (1)			SPECJALNOŚĆ KONSTRUKCJA
	PROJEKTANT KONSTRUKCJA	IMIĘ I NAZWISKO mgr inż. Marek SKIBA	NR UPRAWNIEN ZAP/0109/POOK/14, ZAP/BO/0022/15	DATA 07.2026r.	PODPIS