

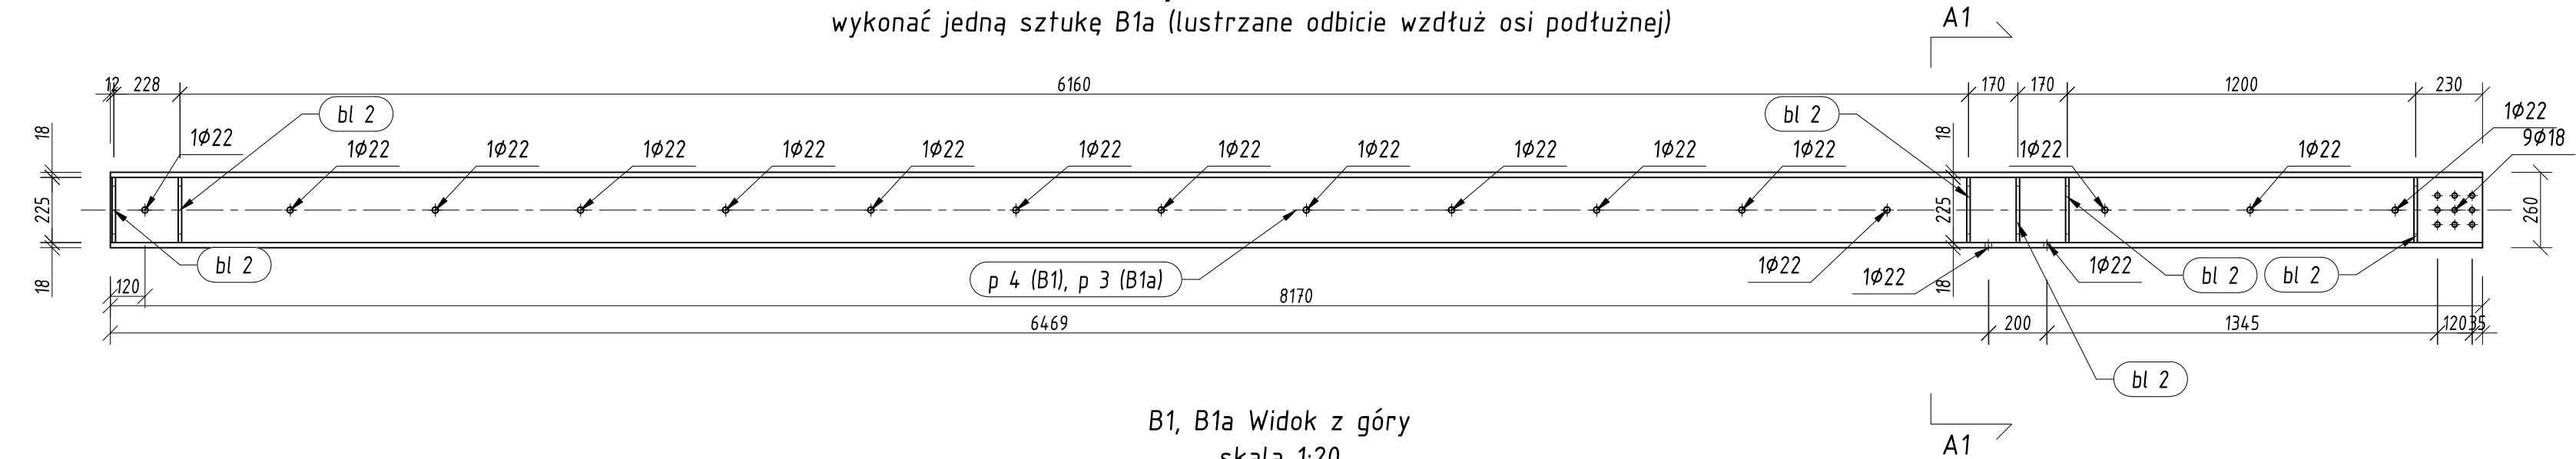



B1 Widok z przodu
skala 1:20
wykonać 1szt. B1
wykonać jedną sztukę B1a (lustrzane odbicie wzdłuż osi podłużnej)

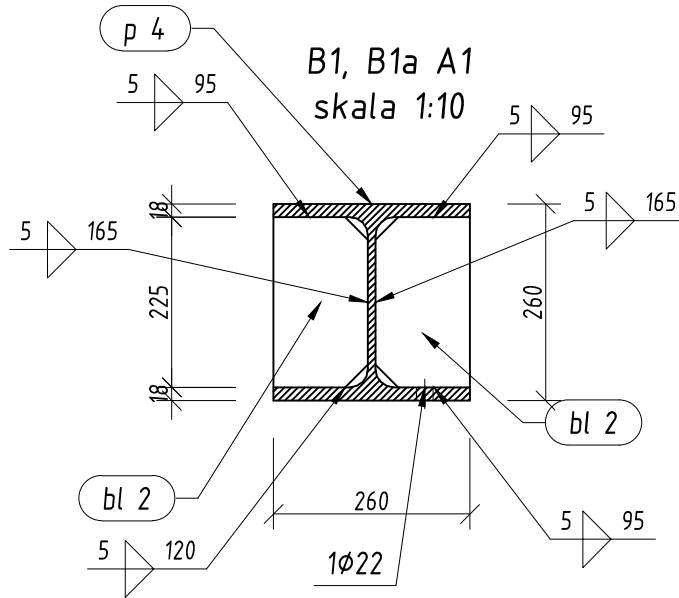

B1, B1a Widok z góry
skala 1:20

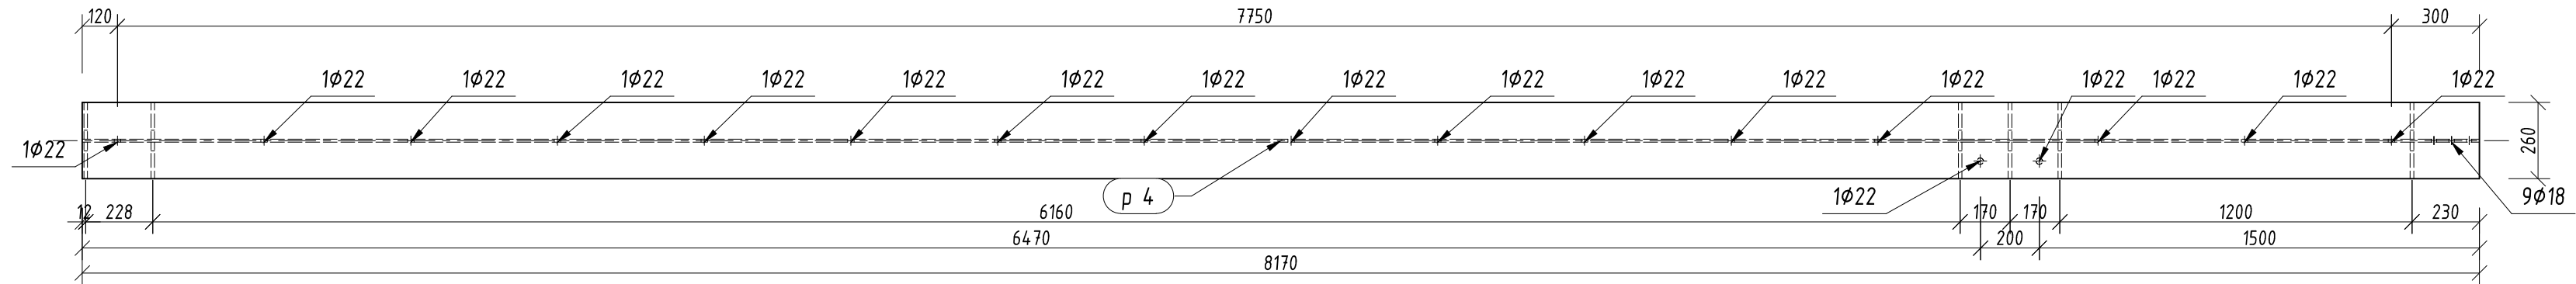

B1 Izometria 1#50
skala 1:50

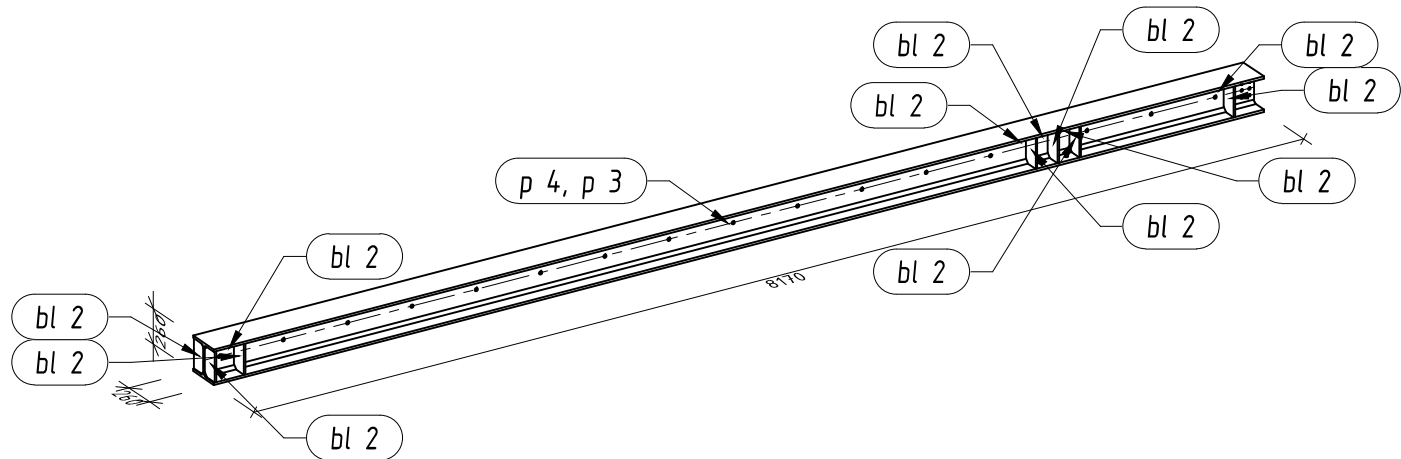

Zestawienie stali dla B1

Pozycja	Przekrój	Materiał	Liczba	Długość (mm)	Masa		
					Jednostkowa (kg/m)	Elementu (kg)	Całkowita (kg)
bl 2	BLACHA 12x125	S 355	12	225,00		2,65	31,80
p 4	HEB 260	S 355	1	8170,00	92,630	756,79	756,79
Masa łączna elementów (kg)							788,59
Dodatek na spoiny : 2.0 % (kg)							15,77
Masa całkowita (kg)							804,36

Zestawienie stali dla B1a

Pozycja	Przekrój	Materiał	Liczba	Długość (mm)	Masa		
					Jednostkowa (kg/m)	Elementu (kg)	Całkowita (kg)
bl 2	BLACHA 12x125	S 355	12	225,00		2,65	31,80
p 3	HEB 260	S 355	1	8170,00	92,630	756,79	756,79
Masa łączna elementów (kg)							788,59
Dodatek na spoiny : 2.0 % (kg)							15,77
Masa całkowita (kg)							804,36

UWAGI:
1. Stal S355J2
2. Malowanie ppoż, zabezpieczenie do 120min.

USŁUGI PROJEKTOWE Marek Skiba ul.Chalubińskiego 22a/4, 75-581 KOSZALIN NIP - 469-044-88-29	PROJEKT WYKONAWCZY				
	NAZWA I ADRES OBIEKTU	PRZEBUDOWA BUDYNKU KARDIOLOGII SZPITALA WOJEWÓDZKIEGO W KOSZALINIE, Koszalin, ul. Chalubińskiego 7, dz. nr 4/9 obr. 0019			SKALA 1:20 1:10
	INWESTOR	Szpital Wojewódzki w Koszalinie ul. Chalubińskiego 7, 75-581 Koszalin			NR RYS. E-2
	PRZEDMIOT RYSUNKU	ELEMENTY WARSZTATOWE (2)			SPECJALNOŚĆ KONSTRUKCJA
	PROJEKTANT KONSTRUKCJA	IMIE I NAZWISKO mgr inż. Marek SKIBA	NR UPRAWNIEN ZAP/0109/POOK/14, ZAP/BO/0022/15	DATA 07.2026r.	PODPIS