
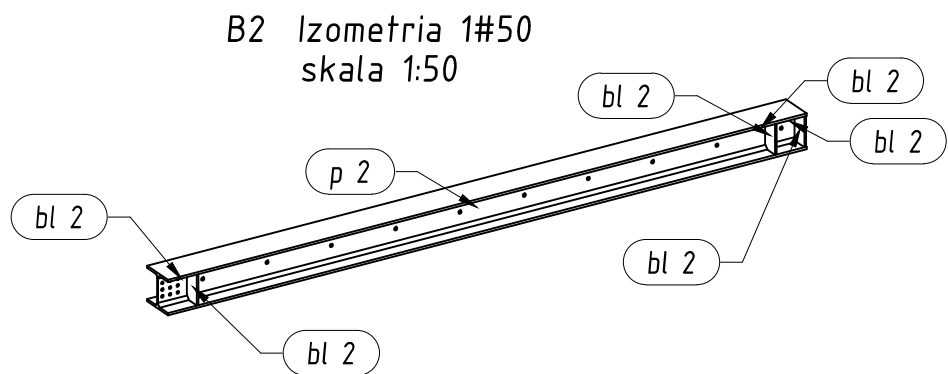
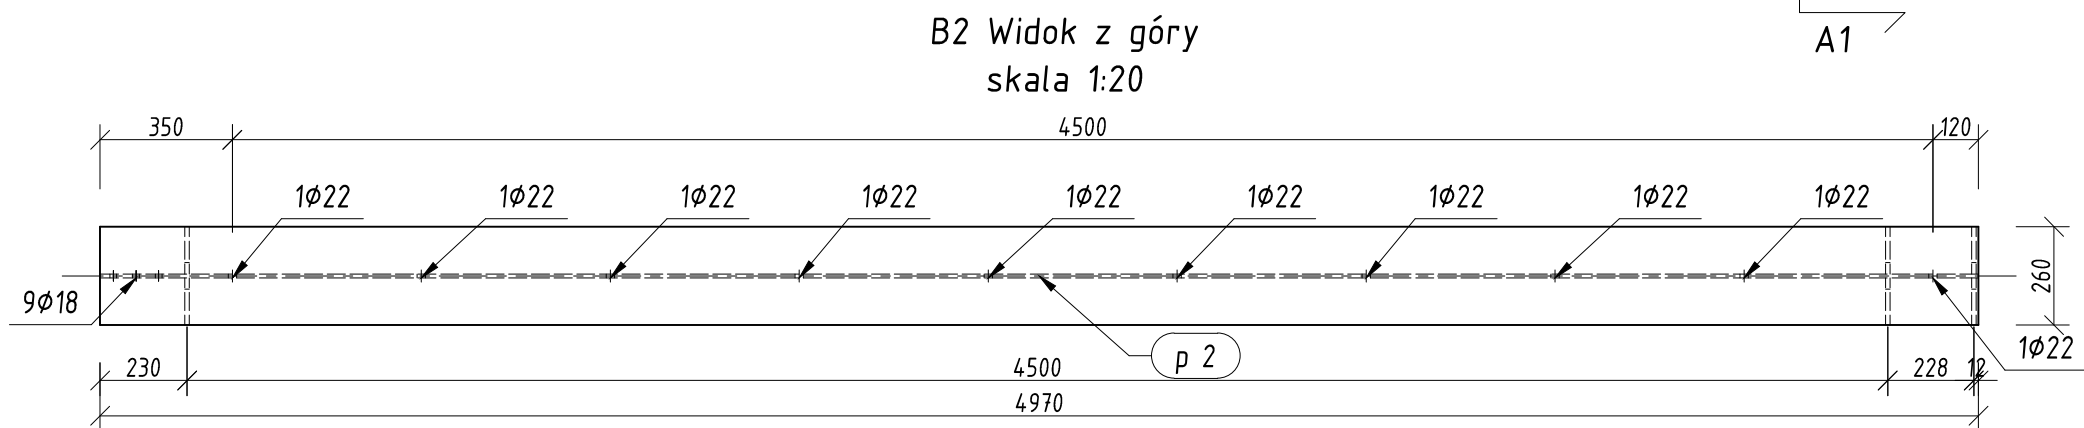
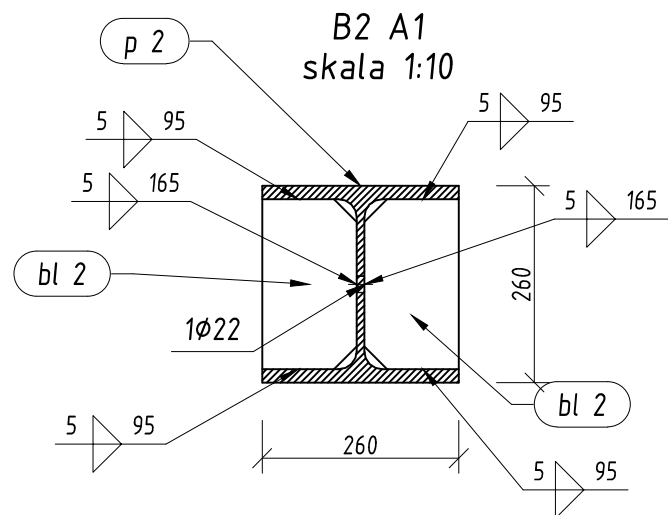


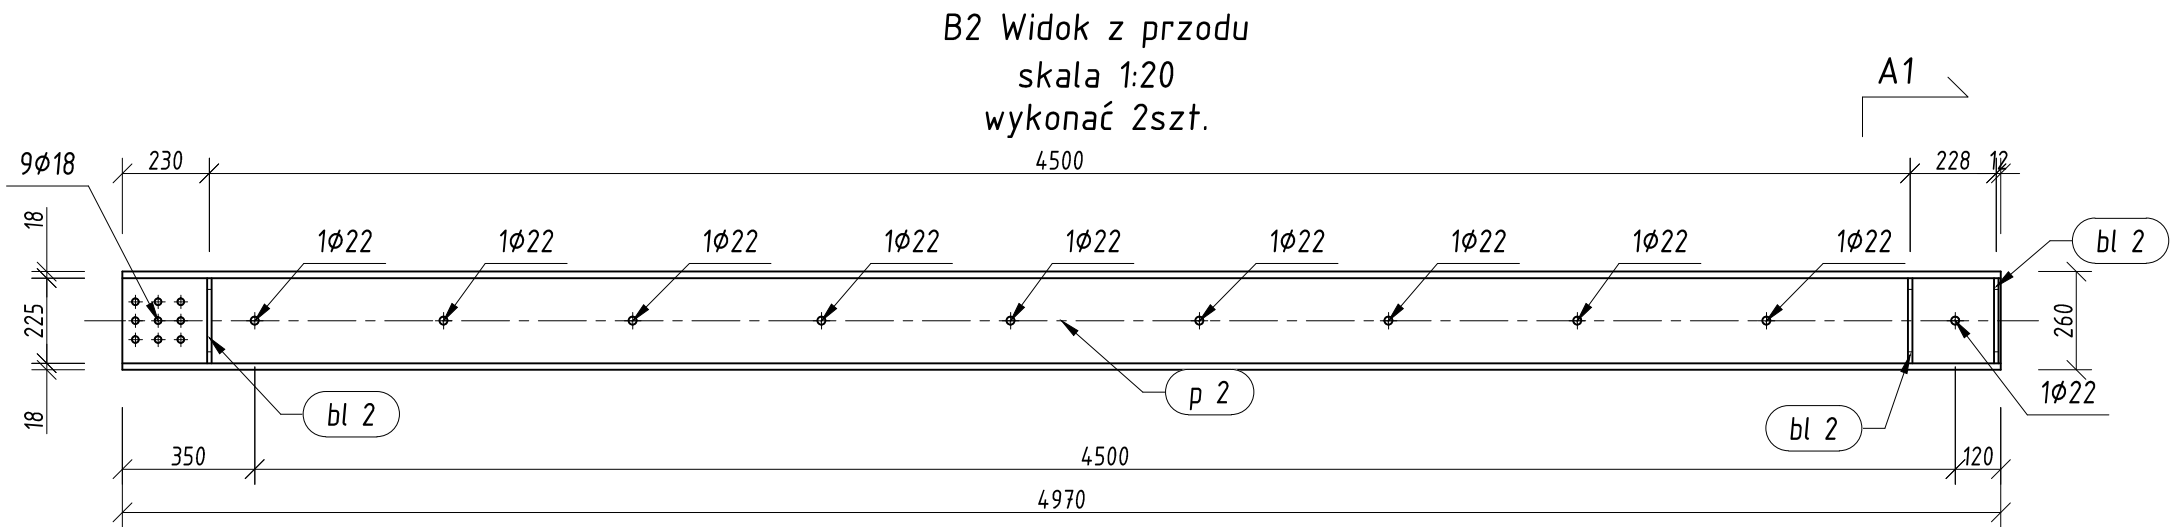

Pozycja	Przekrój	Materiał	Liczba	Długość (mm)	Masa		
					Jednostkowa (kg/m)	Elementu (kg)	Całkowita (kg)
bl 2	BLACHA 12x125	S 355	6	225,00		2,65	15,90
p 2	HEB 260	S 355	1	4970,00	92,630	460,37	460,37
Masa łączna elementów (kg)							476,27
Dodatek na spoiny : 2.0 % (kg)							9,53
Masa całkowita (kg)							485,80

UWAGA: Zestawienie stali dla 1szt., należy wykonać 2szt.

UWAGI:

- Stal S355J2
- Malowanie ppoż, zabezpieczenie do 120min.

USŁUGI PROJEKTOWE Marek Skiba ul. Chałubińskiego 22a/4, 75-581 KOSZALIN NIP 499-044-88-29	PROJEKT WYKONAWCZY						
	NAZWA I ADRES OBIEKTU	PRZEBUDOWA BUDYNKU KARDIOLOGII SZPITALA WOJEWÓDZKIEGO W KOSZALINIE, Koszalin, ul. Chałubińskiego 7, dz. nr 4/9 obr. 0019				SKALA	NR RYS.
	INWESTOR	Szpital Wojewódzki w Koszalinie ul. Chałubińskiego 7, 75-581 Koszalin				1:20 1:10	E-3
	PRZEDMIOT RYSUNKU	ELEMENTY WARSZTATOWE (3)				SPECJALNOŚĆ KONSTRUKCJA	
	PROJEKTANT KONSTRUKCJA	mgr inż. Marek SKIBA		NR UPRAWNIEN	DATA	PODPIS	
				ZAP/0109/POOK/14, ZAP/BO/0022/15	07.2026r.		