

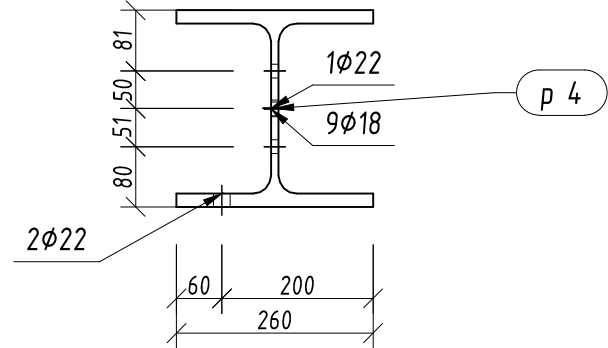


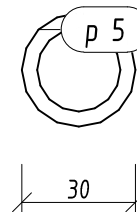

Widok z boku, skala 1:10

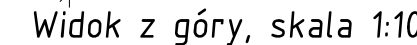

Widok z boku, skala 1:2

UWAGI:

1. Stal S355J2
2. Malowanie ppoż, zabezpieczenie do 120min.

USŁUGI PROJEKTOWE Marek Skiba ul. Chałubińskiego 7, 75-581 Koszalin NIP: 524-044-20-20	PROJEKT WYKONAWCZY				SKALA	NR RYS.
	NAZWA I ADRES OBIEKTU	PRZEBUDOWA BUDYNKU KARDIOLOGII SZPITALA WOJEWÓDZKIEGO W KOSZALINIE, Koszalin, ul. Chałubińskiego 7, dz. nr 4/9 obr. 0019			1:2	P-2
	INWESTOR	Szpital Wojewódzki w Koszalinie ul. Chałubińskiego 7, 75-581 Koszalin				
	PRZEDMIOT RYSUNKU	PROFILE (2)			SPECJALNOŚĆ KONSTRUKCJA	
		IMIĘ I NAZWISKO	NR UPRAWNIENI	DATA	PODPIS	
	PROJEKTANT KONSTRUKCJA	mgr inż. Marek SKIBA	ZAP/0109/POK/014, ZAP/BO/0022/15	07.2026r.		