


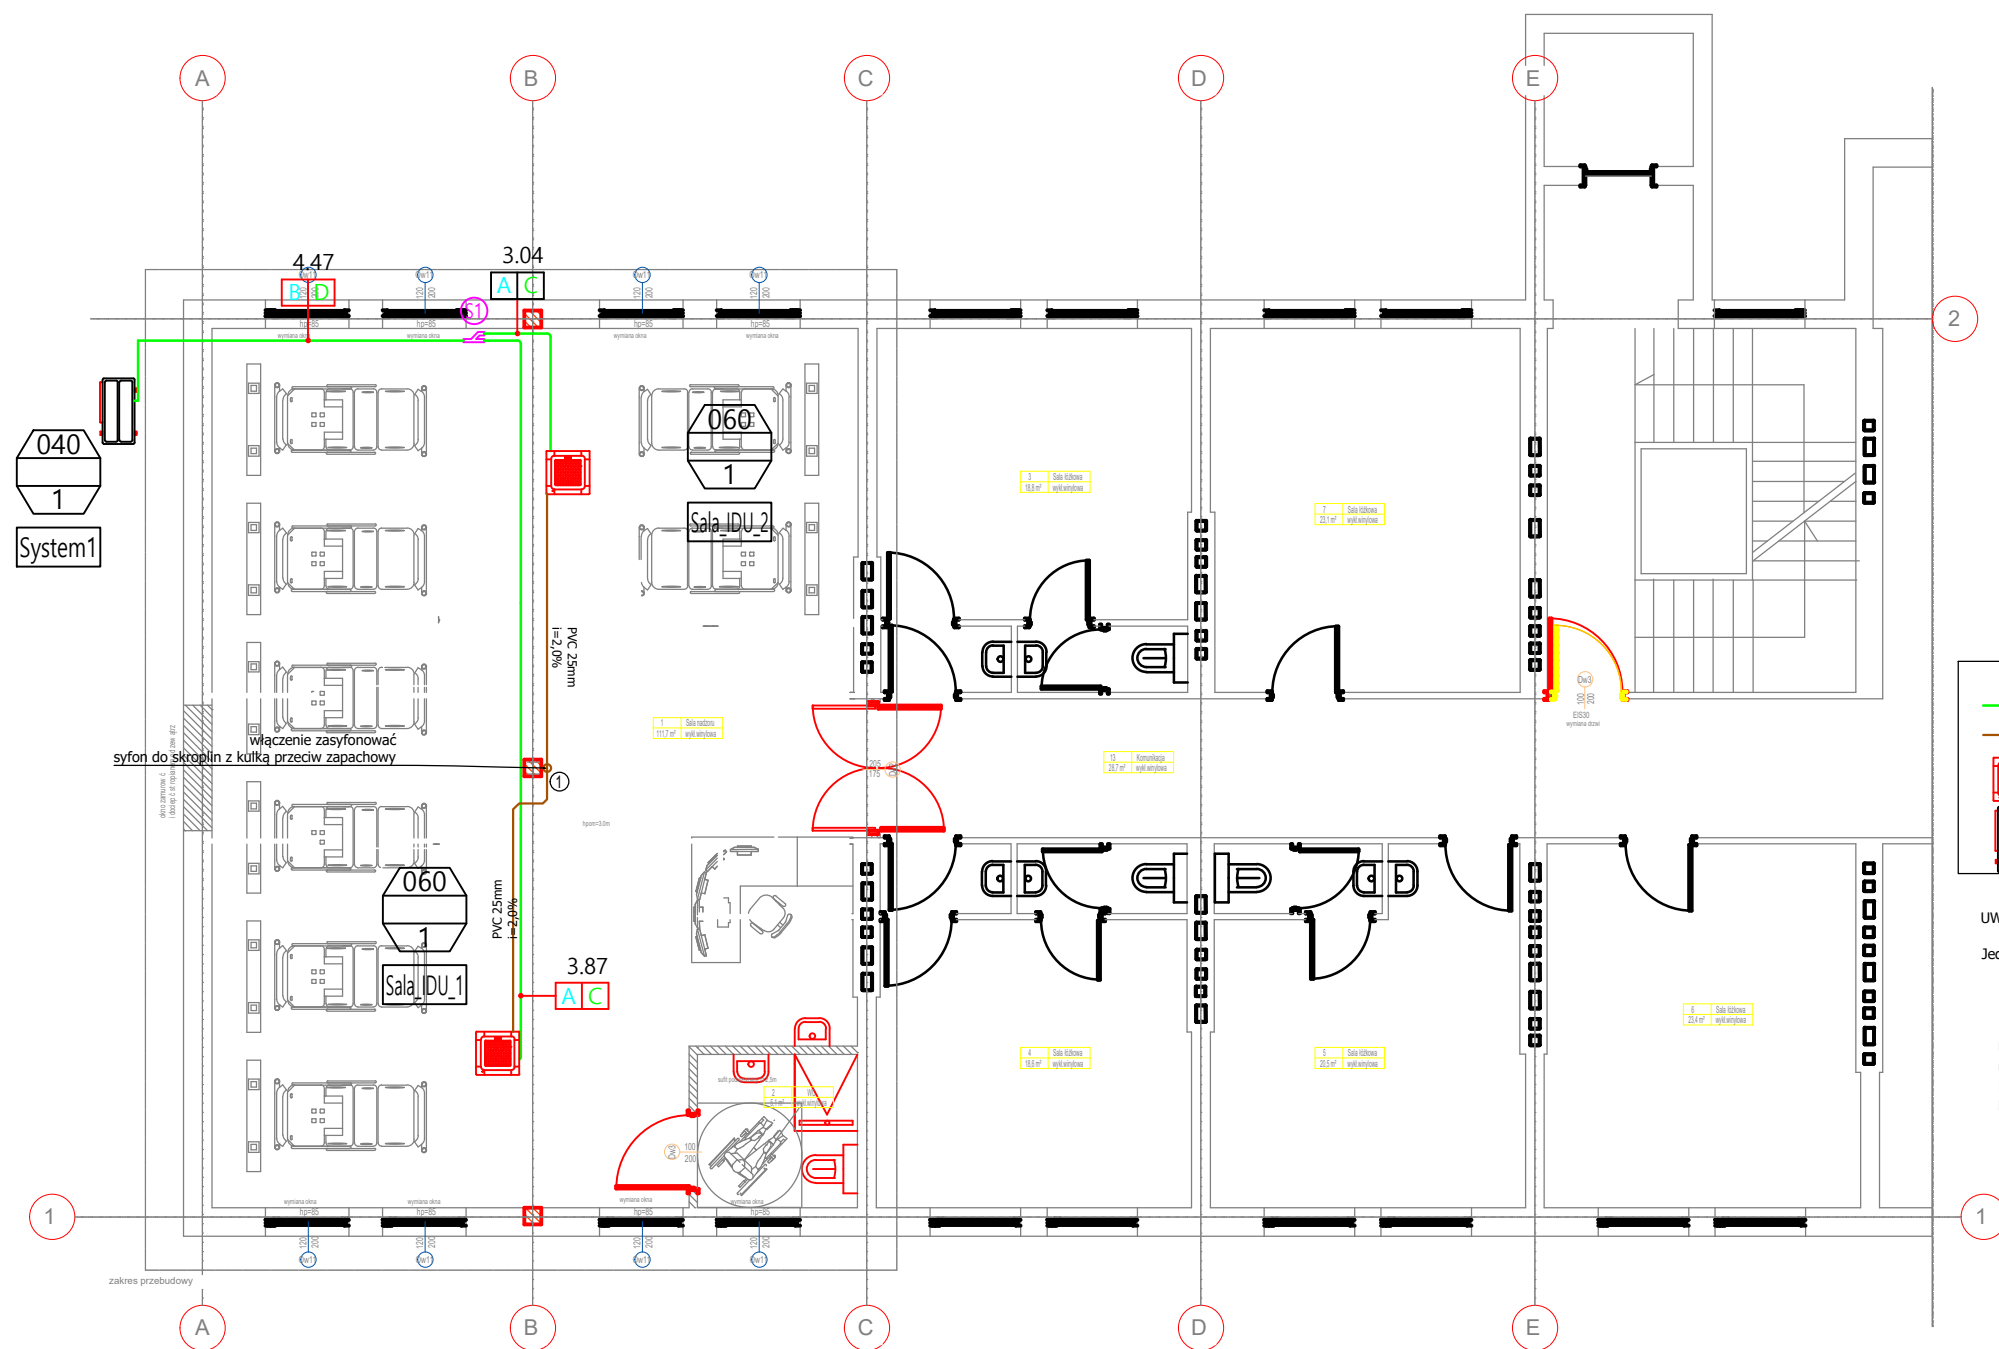

Symbol	Ørednica przewodu czynnika chłodniczego
A	Ø6.35
B	Ø9.52
C	Ø12.70
D	Ø15.88

Symbol	Model	Ilość
S1		1


LEGENDA:

- Przewody dieczenio-gazowe klimatyzacji
- Odprowadzenie skroplin z jed. wewn.
- Jednostka wewnętrzna klimatyzacji
- Jednostka zewnętrzna klimatyzacji

UWAGA:
Jednostki wewnętrzne wyposażone fabrycznie w pompki skroplin

Użyte w dokumentacji projektowej nazwy wyrobów budowlanych, urządzeń, armatury itp. posłużyły do obliczeń hydraulicznych. Dopuszcza się ich zmianę przy zachowaniu charakterystycznych parametrów takich jak przepływ, strata ciśnienia, sprawność itp.

SZCZEGÓŁ MONTAŻU JEDNOSTEK WEWNĘTRZNYCH

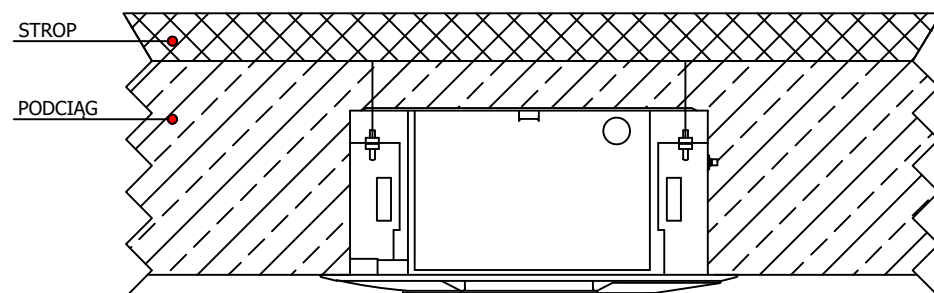

JEDNOSTKĘ KLIMATYZACYJNĄ NALEŻY ZAMONTOWAĆ TAK ABY DOLNA KRAWĘŻ WYSTAWAŁA PONIŻEJ OBRYSU PODCIĄGU

PRACOWNIA PROJEKTOWA SANICAD

mgr inż. Kamila Dyjas

ul. Franciszkańska 18 75-234 Koszalin
sanicad@wp.pl NIP 669 234 99 04

OBIEKT: PRZEBUDOWA BUDYNKU KARDIOLOGII SZPITALA
WOJEWÓDZKIEGO W KOSZALINIE
Koszalin ul. Chałubińskiego 7, dz. nr 4/9 obręb 0019

INWESTOR: Szpital Wojewódzki w Koszalinie
ul. Chałubińskiego 7, 75-581 Koszalin

ADRES: ul. Chałubińskiego 7 75-950 Koszalin
dz nr 4/9 obr.0019 Koszalin

TYTUŁ RYSUNKU:
Instalacja klimatyzacji - rzut 1p.

FUNKCJA:	PROJEKTOWAŁA:	SPRAWDZIŁ:	NR.RYS.:
IMIE I NAZWISKO:	mgr inż. Kamila Dyjas		S10
NR.UPR.:	ZAP/0092/POOS/09		
DATA:	PODPIS:		SKALA: 1:100
07.2026			