


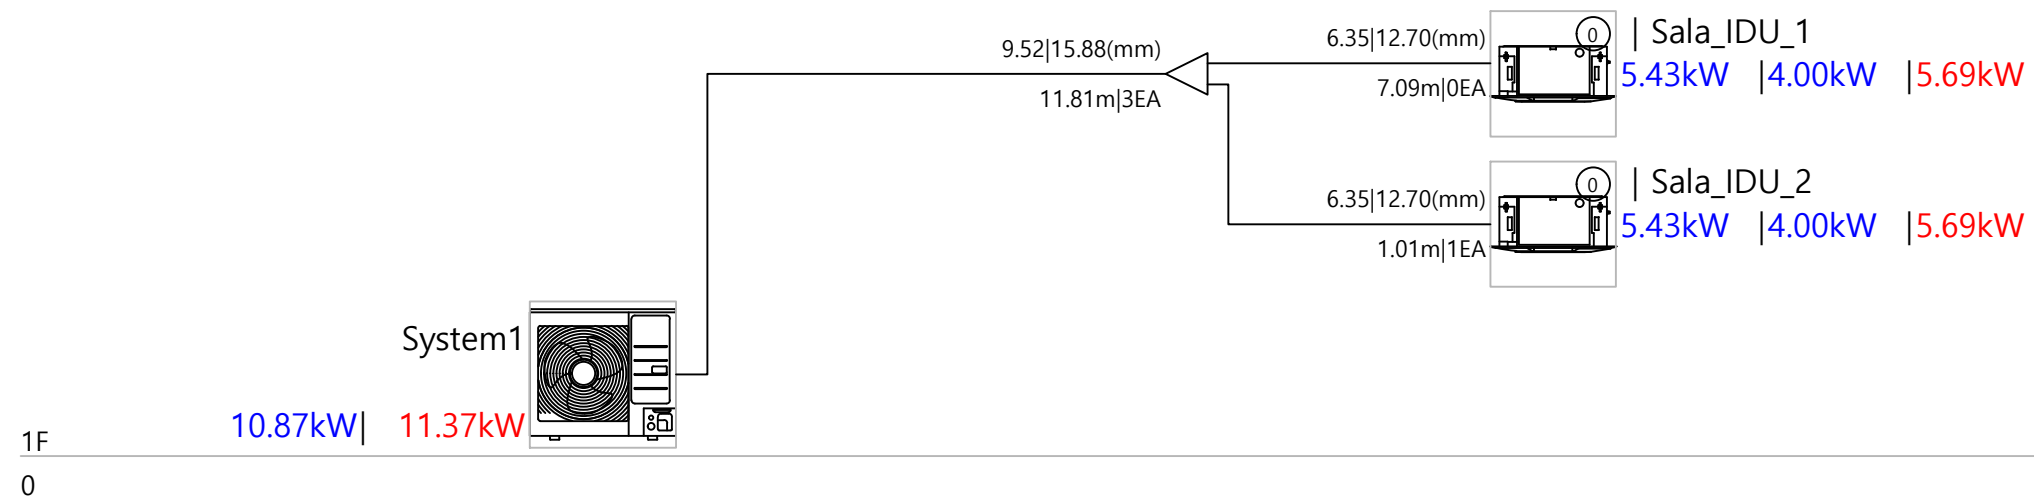

Użyte w dokumentacji projektowej nazwy wyrobów budowlanych, urządzeń, armatury itp. posłużyły do obliczeń hydraulicznych. Dopuszcza się ich zmianę przy zachowaniu charakterystycznych parametrów takich jak przepływ, strata ciśnienia, sprawność itp.

PRACOWNIA PROJEKTOWA SANICAD			
mgr inż. Kamila Dyjas			
ul. Franciszkańska 18 75-234 Koszalin			
sanicad@wp.pl NIP 669 234 99 04			
OBIEKT:	PRZEBUDOWA BUDYNKU KARDIOLOGII SZPITALA WOJEWÓDZKIEGO W KOSZALINIE Koszalin ul.Chałubińskiego 7, dz. nr 4/9 obręb 0019		
INWESTOR:	Szpital Wojewódzki w Koszalinie ul. Chałubińskiego 7, 75-581 Koszalin		
ADRES:	ul. Chałubińskiego 7 75-950 Koszalin dz nr 4/9 obr.0019 Koszalin		
TYTUŁ RYSUNKU: Instalacja klimatyzacji -schemat podłączenia			
FUNKCJA:	PROJEKTOWAŁA:	SPRAWDZIŁ:	NR.RYS.:
IMIĘ I NAZWISKO:	mgr inż.Kamila Dyjas		S11
NR.UPR.:	ZAP/0092/POOS/09		
DATA: 07.2026	PODPIS:		SKALA: bs