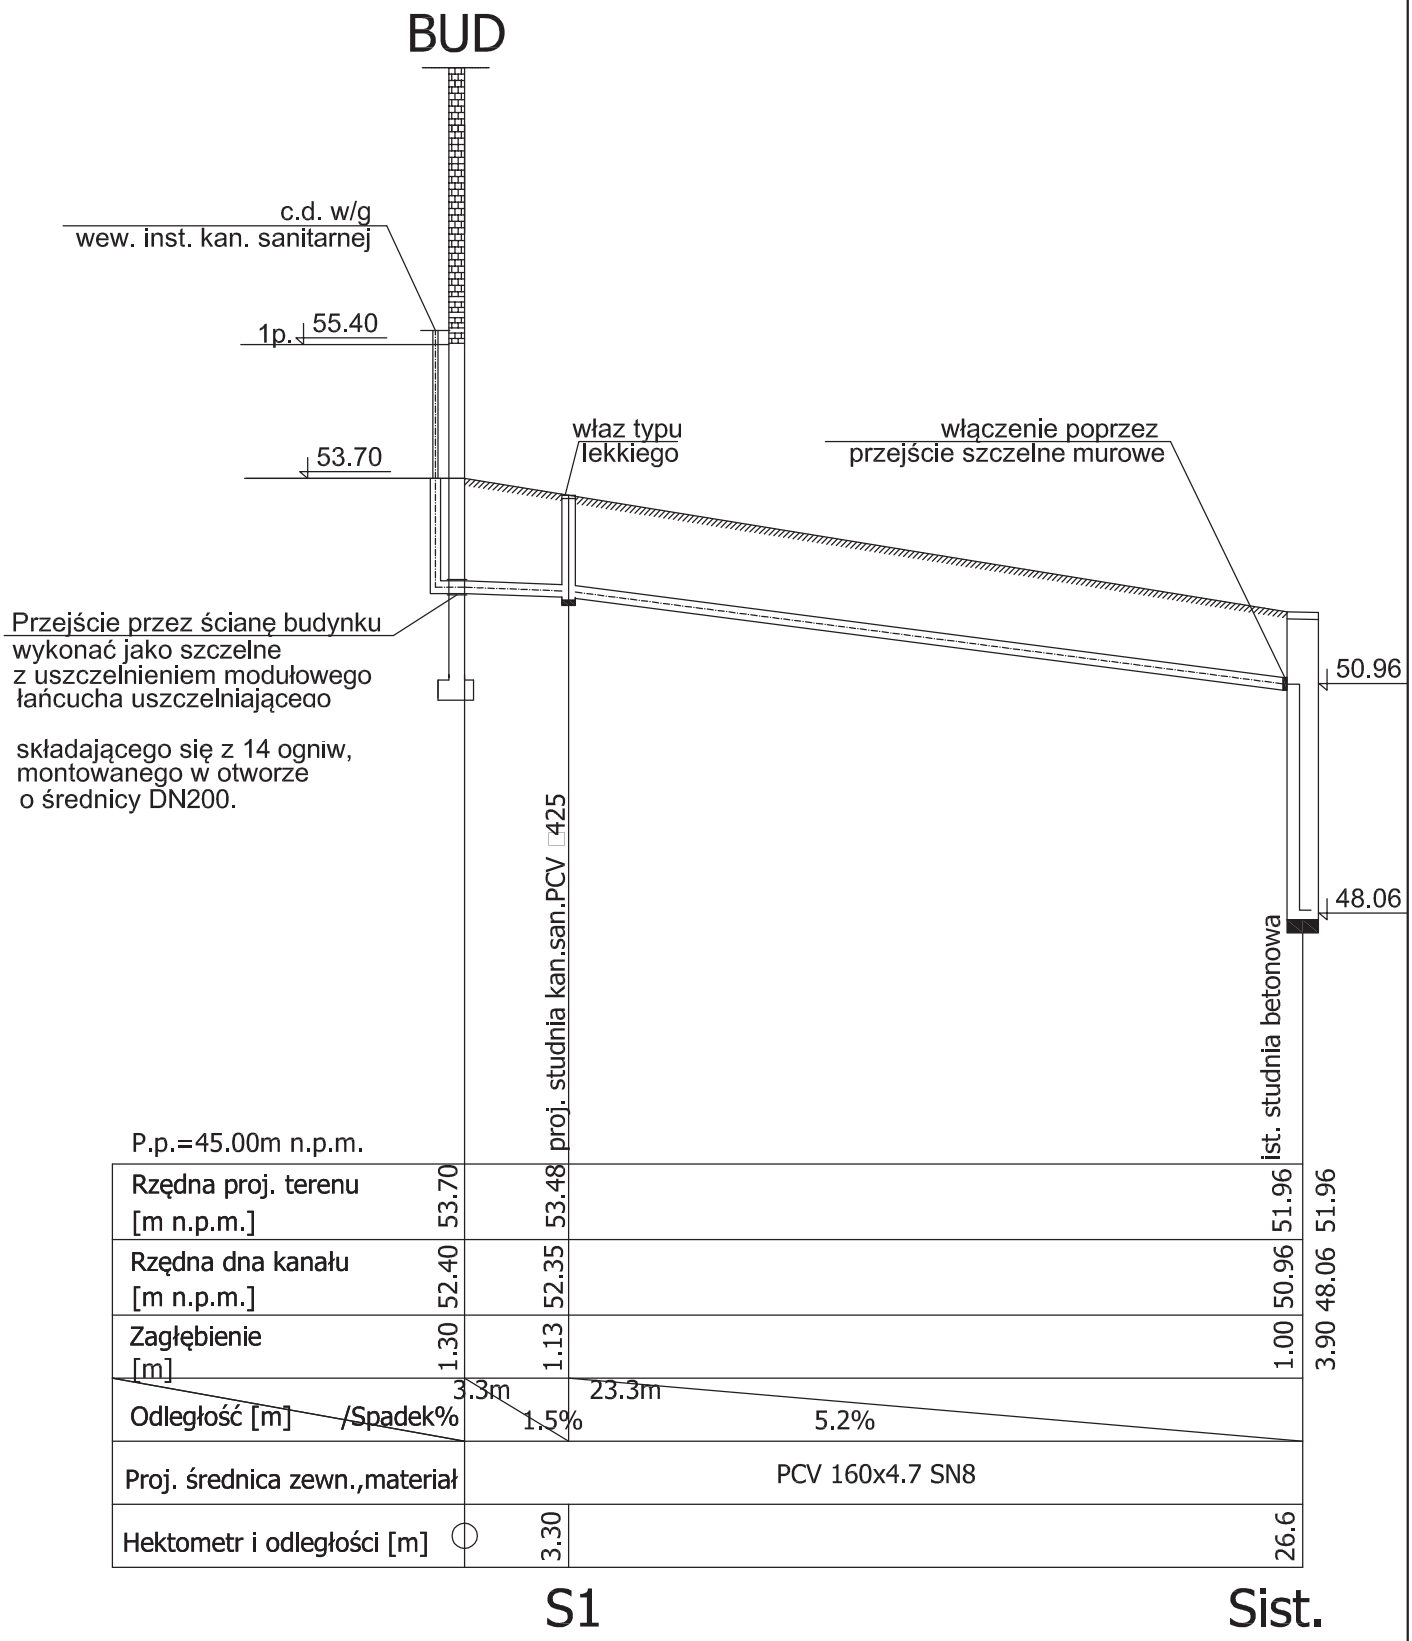

PRACOWNIA PROJEKTOWA SANICAD mgr inż. Kamila Dyjas ul. Franciszkańska 18 75-234 Koszalin sanicad@wp.pl NIP 669 234 99 04			SANI CAD
OBIEKT:	PRZEBUDOWA BUDYNKU KARDIOLOGII SZPITALA WOJEWÓDZKIEGO W KOSZALINIE Koszalin ul.Chałubińskiego 7, dz. nr 4/9 obręb 0019		
INWESTOR:	Szpital Wojewódzki w Koszalinie ul. Chałubińskiego 7, 75-581 Koszalin		
ADRES:	ul. Chałubińskiego 7 75-950 Koszalin dz nr 4/9 obr.0019 Koszalin		
TYTUŁ RYSUNKU:	ZEWNĘTRZNA INSTALACJA KAN.SAN.-PROFIL PODŁUŻNY		
FUNKCJA:	PROJEKTOWAŁA:	SPRAWDZIŁ:	NR.RYS.:
IMIĘ I NAZWISKO:	mgr inż.Kamila Dyjas		S2
NR.UPR.:	ZAP/0092/POOS/09		
DATA: 07.2026	PODPIS:		SKALA: 1:100/250