


LEGENDA :

- przewód kanalizacji sanitarnej PCV prowadzony w posadzce i bruździe ściennej
- 1 projektowny odcinek pionowy PCV Ø110 o wys. kondygnacji 1p.- do zabudowy płytą G-K do słupa
- 2 pion wywiewny kanalizacji sanitarnej PCV Ø110 prowadzić w łazience na wys. 2.7m a następnie w przestrzeni sufitu podwieszanego wyprowadzić na zewnątrz budynku , prowadzić przy ścianie i zakończyć wywiewką PCV Ø110 min 0.5m ponad dach budynku
- R rewizja - 0.5m nad posadzką

UWAGA :

1.Na całej trasie kanalizacji sanitarnej ,zastosować kompletny system rur niskoszumowych, mocowania z wkładami elastomerowymi oraz dodatkową izolację z maty akustycznej.

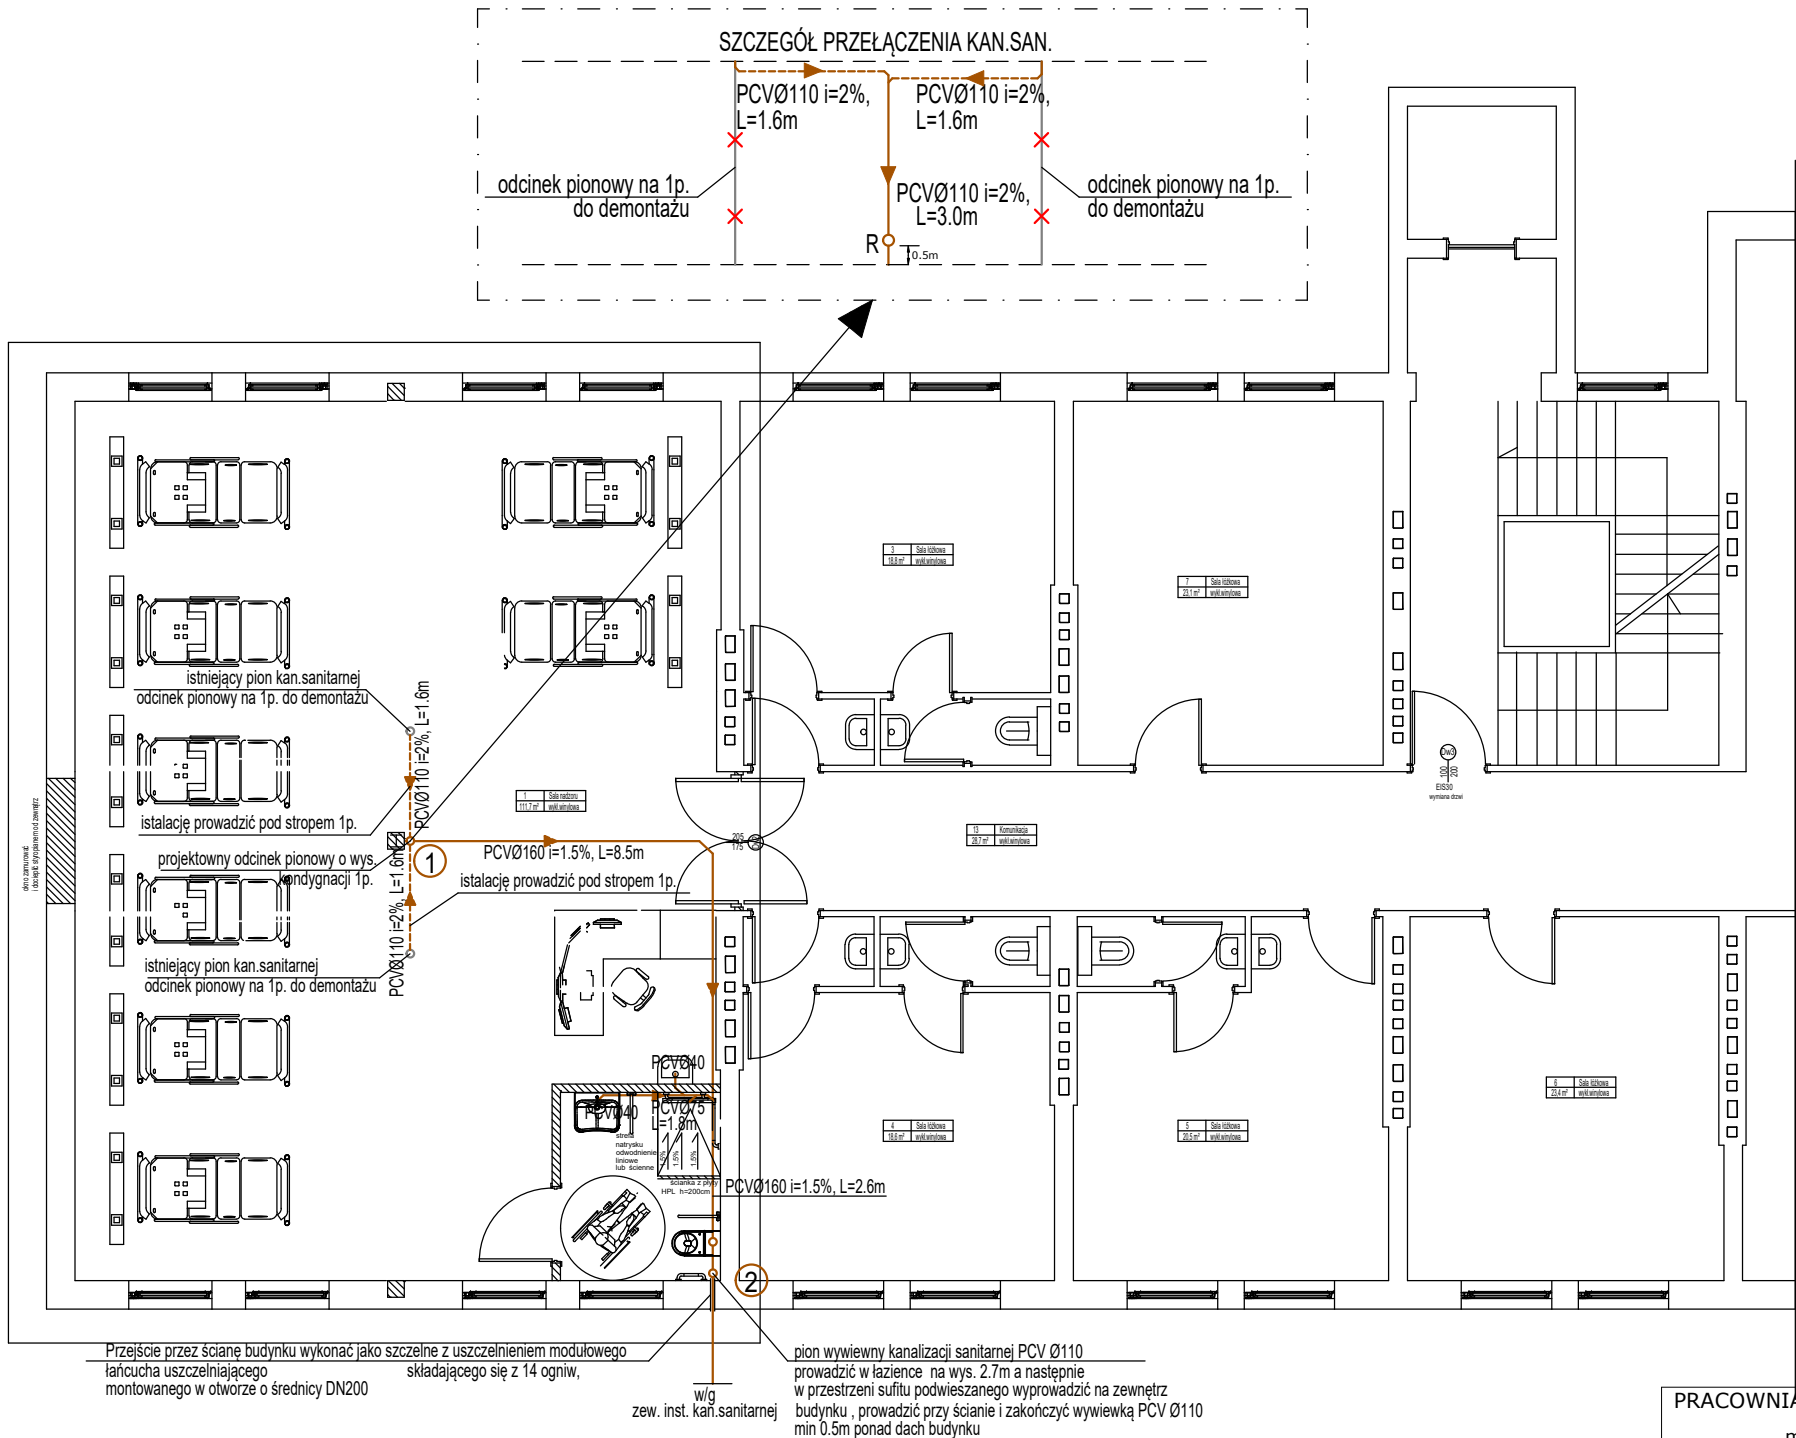

PRACOWNIA PROJEKTOWA SANICAD

mgr inż. Kamila Dyjas

ul. Franciszkańska 18 75-234 Koszalin
sanicad@wp.pl NIP 669 234 99 04

OBIEKT: PRZEBUDOWA BUDYNKU KARDIOLOGII SZPITALA
WOJEWÓDZKIEGO W KOSZALINIE
Koszalin ul. Chałubińskiego 7, dz. nr 4/9 obręb 0019

INWESTOR: Szpital Wojewódzki w Koszalinie
ul. Chałubińskiego 7, 75-581 Koszalin

ADRES: ul. Chałubińskiego 7 75-950 Koszalin
dz nr 4/9 obr.0019 Koszalin

TYTUŁ RYSUNKU:
Wewnętrzna instalacja kanalizacji sanitarnej - rzut 1p.

FUNKCJA:	PROJEKTOWAŁA:	SPRAWDZIŁ:	NR.RYS.:
IMIE I NAZWISKO:	mgr inż. Kamila Dyjas		S3
NR.UPR.:	ZAP/0092/POOS/09		
DATA:	PODPIS:		SKALA:
07.2026			1:100