


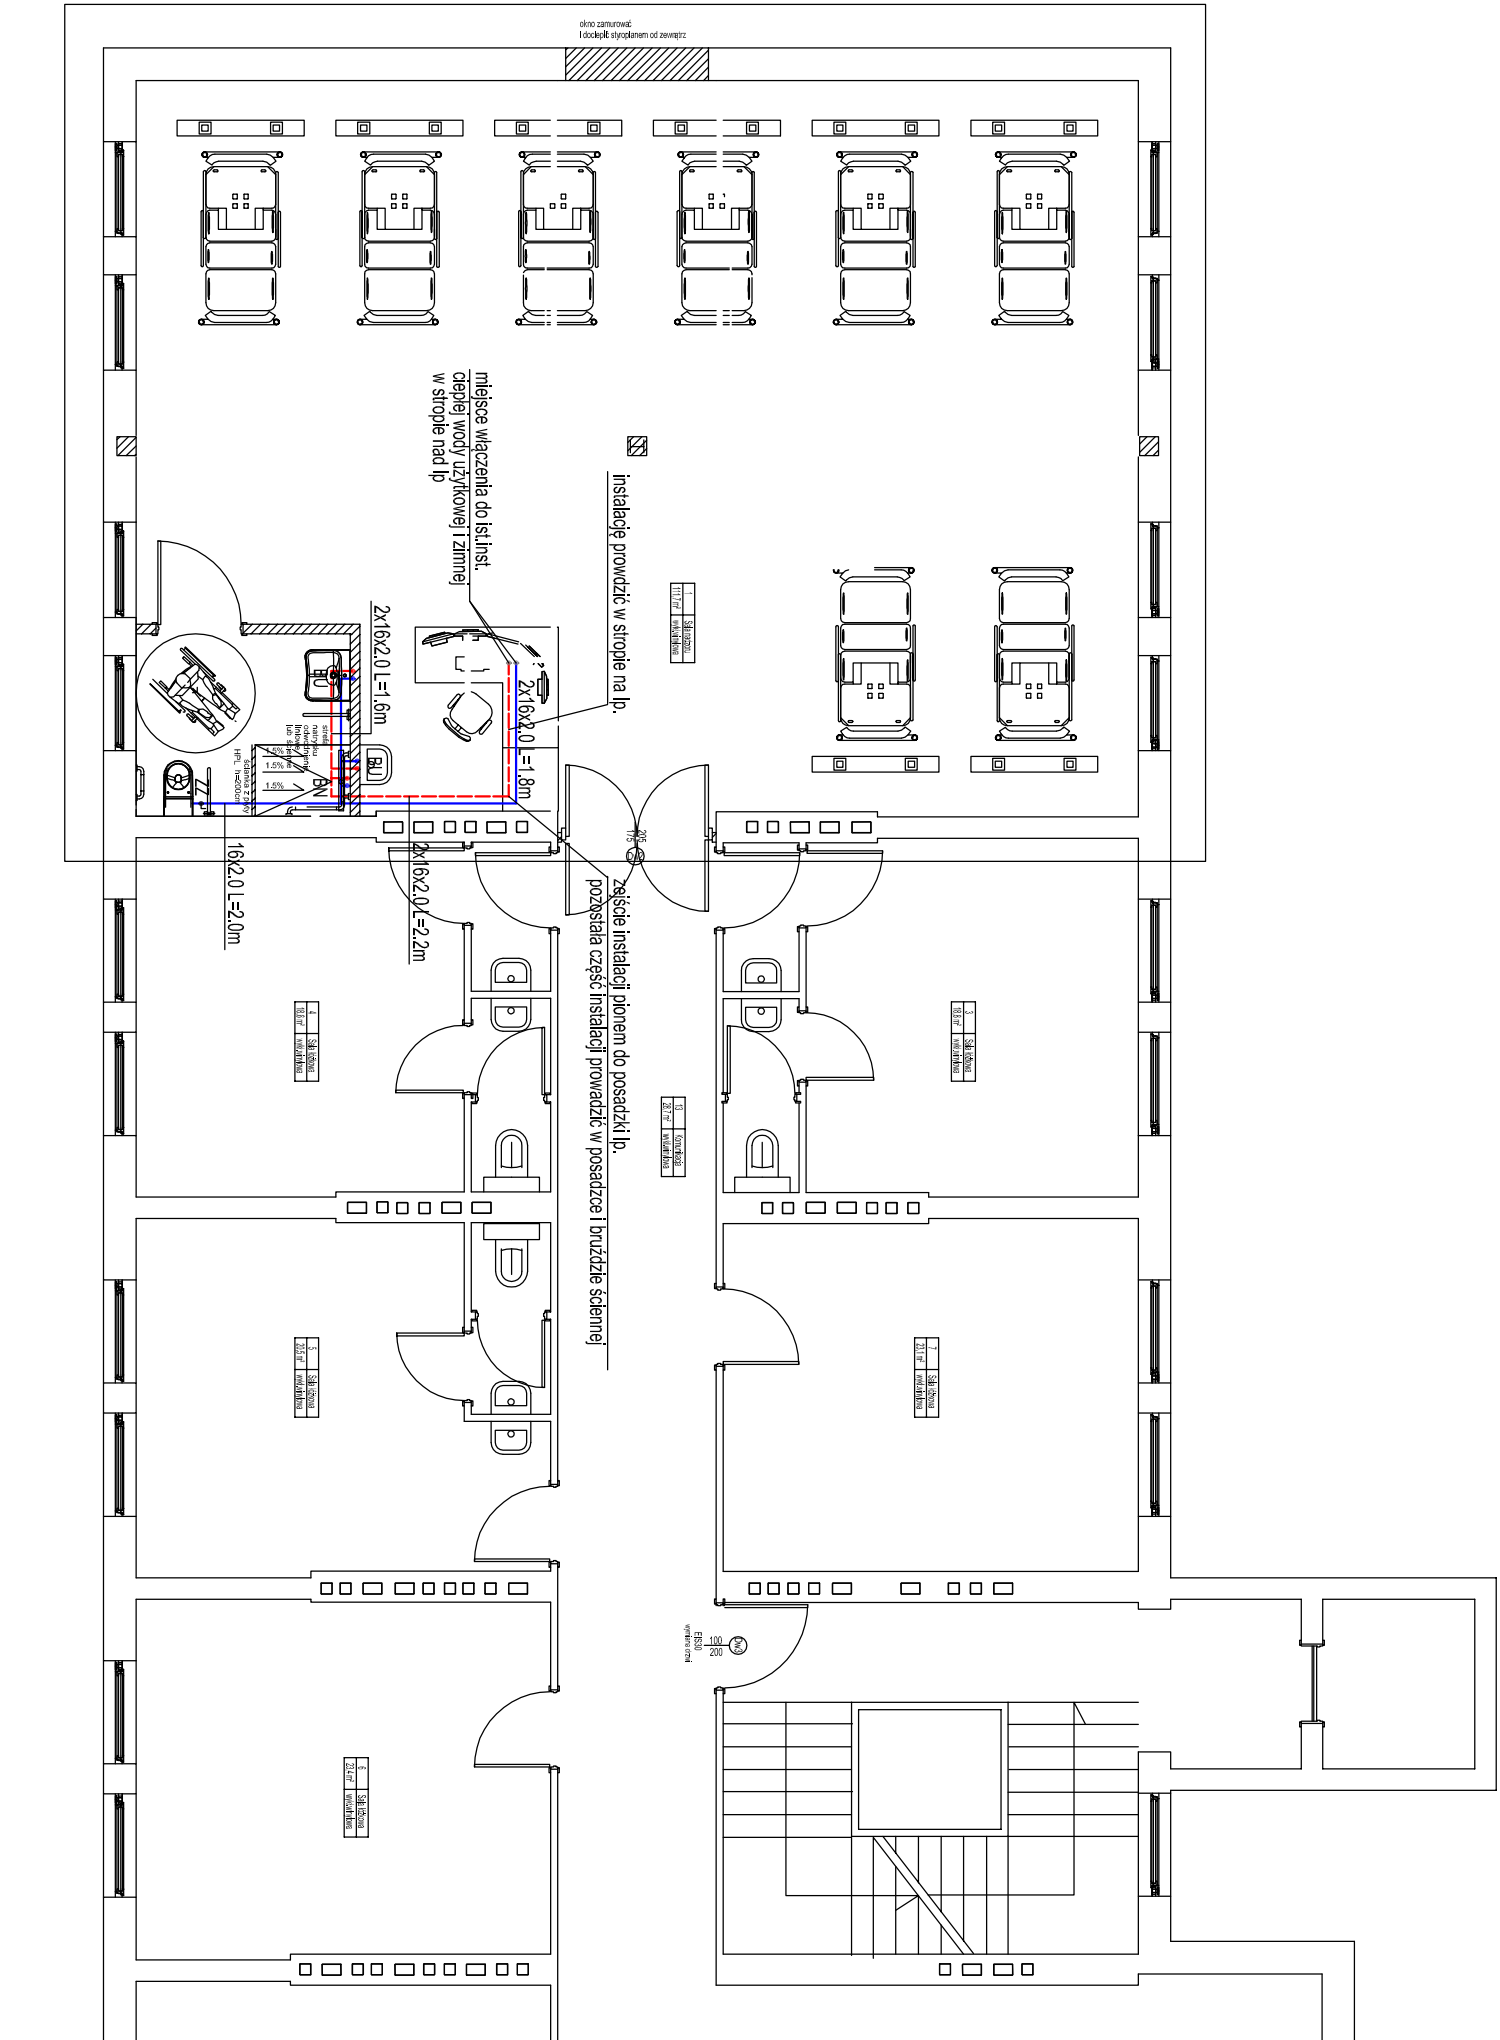

LEGENDA:

— przewód zimnej wody użytkowej- przewadzić w posadzce i bruzdzie ściennej
- - - - - przewód ciepłej wody użytkowej- przewadzić w posadzce i bruzdzie ściennej

BU bateria umywalkowa
BN bateria natryskowa
ZZ zawór ze złączką do węża

- 1.Instalację wodociągową wykonać z rur pex, poziomy instalacji przewadzić w posadzce, podejścia pod przybory wykonać w bruzdach ściennych.
- 2.Wszystkie przewody instalacji wodociągowej zaizolować otuliną z pianki PE.
3. Włączyć się do istniejącej instalacji zimnej i ciepłej wody przy istniejącej umywalce.

PRACOWNIA PROJEKTOWA SANICAD

mgr inż. Kamila Dyjas

ul. Franciszkańska 18 75-234 Koszalin
sanicad@wp.pl NIP 669 234 99 04



OBIEKT: PRZEBUDOWA BUDYNKU KARDIOLOGII SZPITALA
WOJEWÓDZKIEGO W KOSZALINIE
Koszalin ul.Chatubnińskiego 7, dz. nr 4/9 obręb 0019

INWESTOR: Szpital Wojewódzki w Koszalinie
ul. Chatubnińskiego 7 75-950 Koszalin

ADRES: ul. Chatubnińskiego 7 75-950 Koszalin
dz nr 4/9 obr.0019 Koszalin

Tytuł rysunku: Wewnętrzna instalacja ciepłej i zimnej wody użytkowej - rzut 1p.

FUNKCJA:	PROJEKTOWAŁA:	SPRAWDZIŁ:	NR.RYS.:
IMIĘ I NAZWISKO: mgr inż. Kamila Dyjas			
NR.UPR.:	ZAP/0092/POOS/09		
DATA:	PODPIS:		SKALA: 1:100
07.2026			