


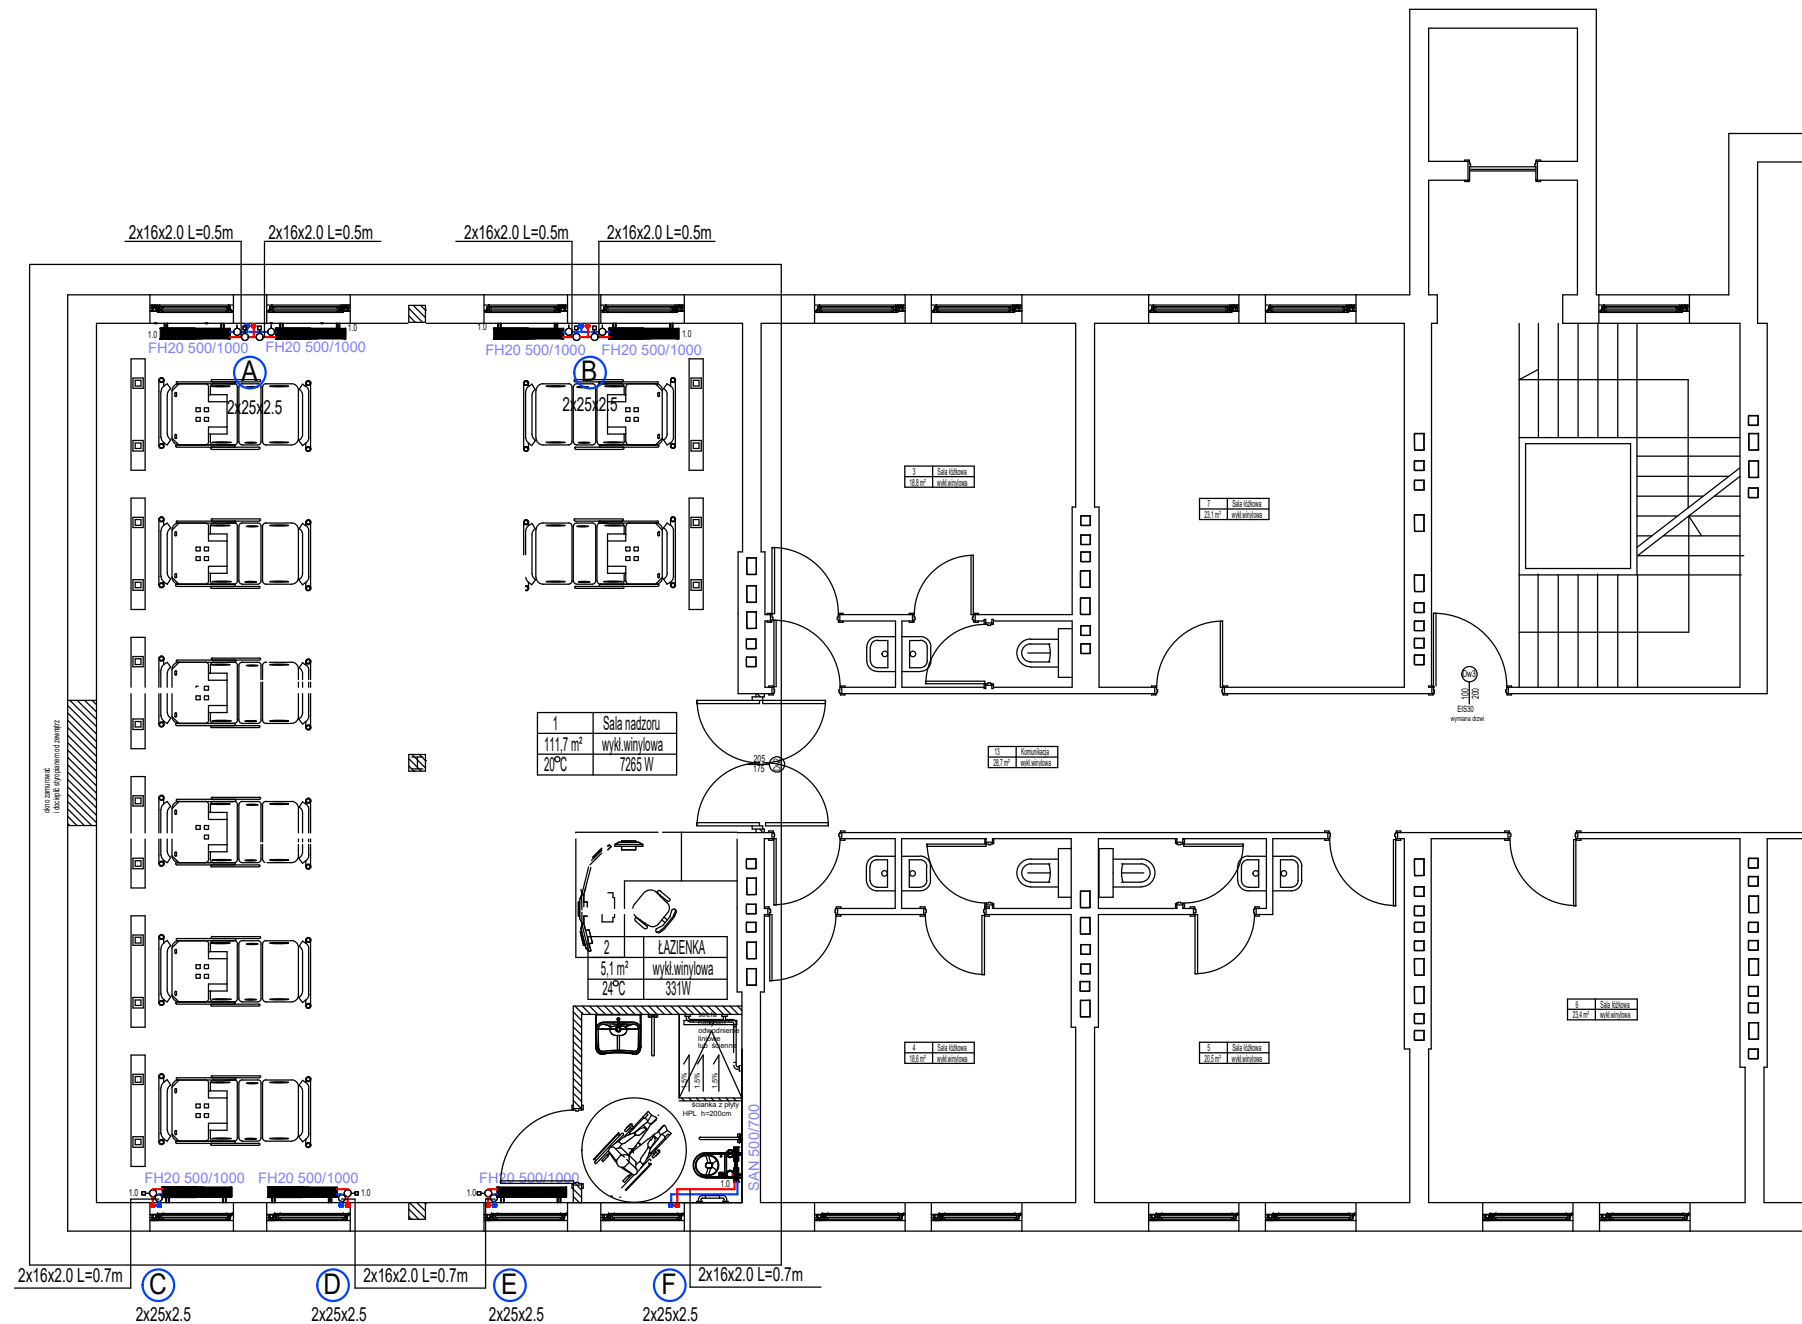

LEGENDA:

- (A) (F) • projektowane pion c.o.
- projektowane zasilanie grzejników z rur typu pex
- projektowany zawór termostatyczny dn15 z nastawą wstępną
- projektowany zawór powrotny dn15
- FH20 - grzejnik stalowy płytowy kompaktowy w wersji higienicznej
- grzejnik stalowy typu "drabinka"

UWAGA:

- Istniejące piony c.o. oraz podejścia do istniejących grzejników do demontażu w sali IOK.
- Projektowane piony c.o. na odcinku kondygnacji 1p. oraz podejścia pod grzejniki zaprojektować z rur typu pex.
- Miejsce włączenia projektowanej instalacji do istniejącej instalacji jest przestrzeń pod stropem kondygnacji 1p.
- Instalację c.o. grzejnikowego wykonać z rur typu pex.
- Należy zdemontować nawiewniki podokienne.
- Przejścia przewodów przez przegrody konstrukcyjne uzgodnić branżowo i wykonać zgodnie ze sztuką budowlaną za zgodą kierownika robót budowlanych, bruzdy i otwory pod przewody powinny być przygotowane przez wykonawcę.
- Wszystkie przewody c.o. zaizolować otuliną z pianki polietylenowej gr. 9,0 mm (w posadzce z folią PCW)

PRACOWNIA PROJEKTOWA SANICAD			
mgr inż. Kamila Dyjas			
ul. Franciszkańska 18 75-234 Koszalin			
sanicad@wp.pl NIP 669 234 99 04			
C:\Users\kadyja\Documents\Proj\Pracownia Sanicad\Proj\0019\0019_01.dwg			
OBIEKT:	PRZEBUDOWA BUDYNKU KARDIOLOGII SZPITALA WOJEWÓDZKIEGO W KOSZALINIE Koszalin ul.Chałubińskiego 7, dz. nr 4/9 obręb 0019		
INWESTOR:	Szpital Wojewódzki w Koszalinie ul. Chałubińskiego 7, 75-581 Koszalin		
ADRES:	ul. Chałubińskiego 7 75-950 Koszalin dz nr 4/9 obr.0019 Koszalin		
TYTUŁ RYSUNKU: Wewnętrzna instalacja centralnego ogrzewania - rzut 1p.			
FUNKCJA:	PROJEKTOWAŁA:	SPRAWDZIŁ:	NR.RYS.:
IMIE I NAZWISKO:	mgr inż.Kamila Dyjas		S5
NR.UPR.:	ZAP/0092/POOS/09		
DATA: 07.2026	PODPIS:		SKALA: 1:100