


PIWNICA

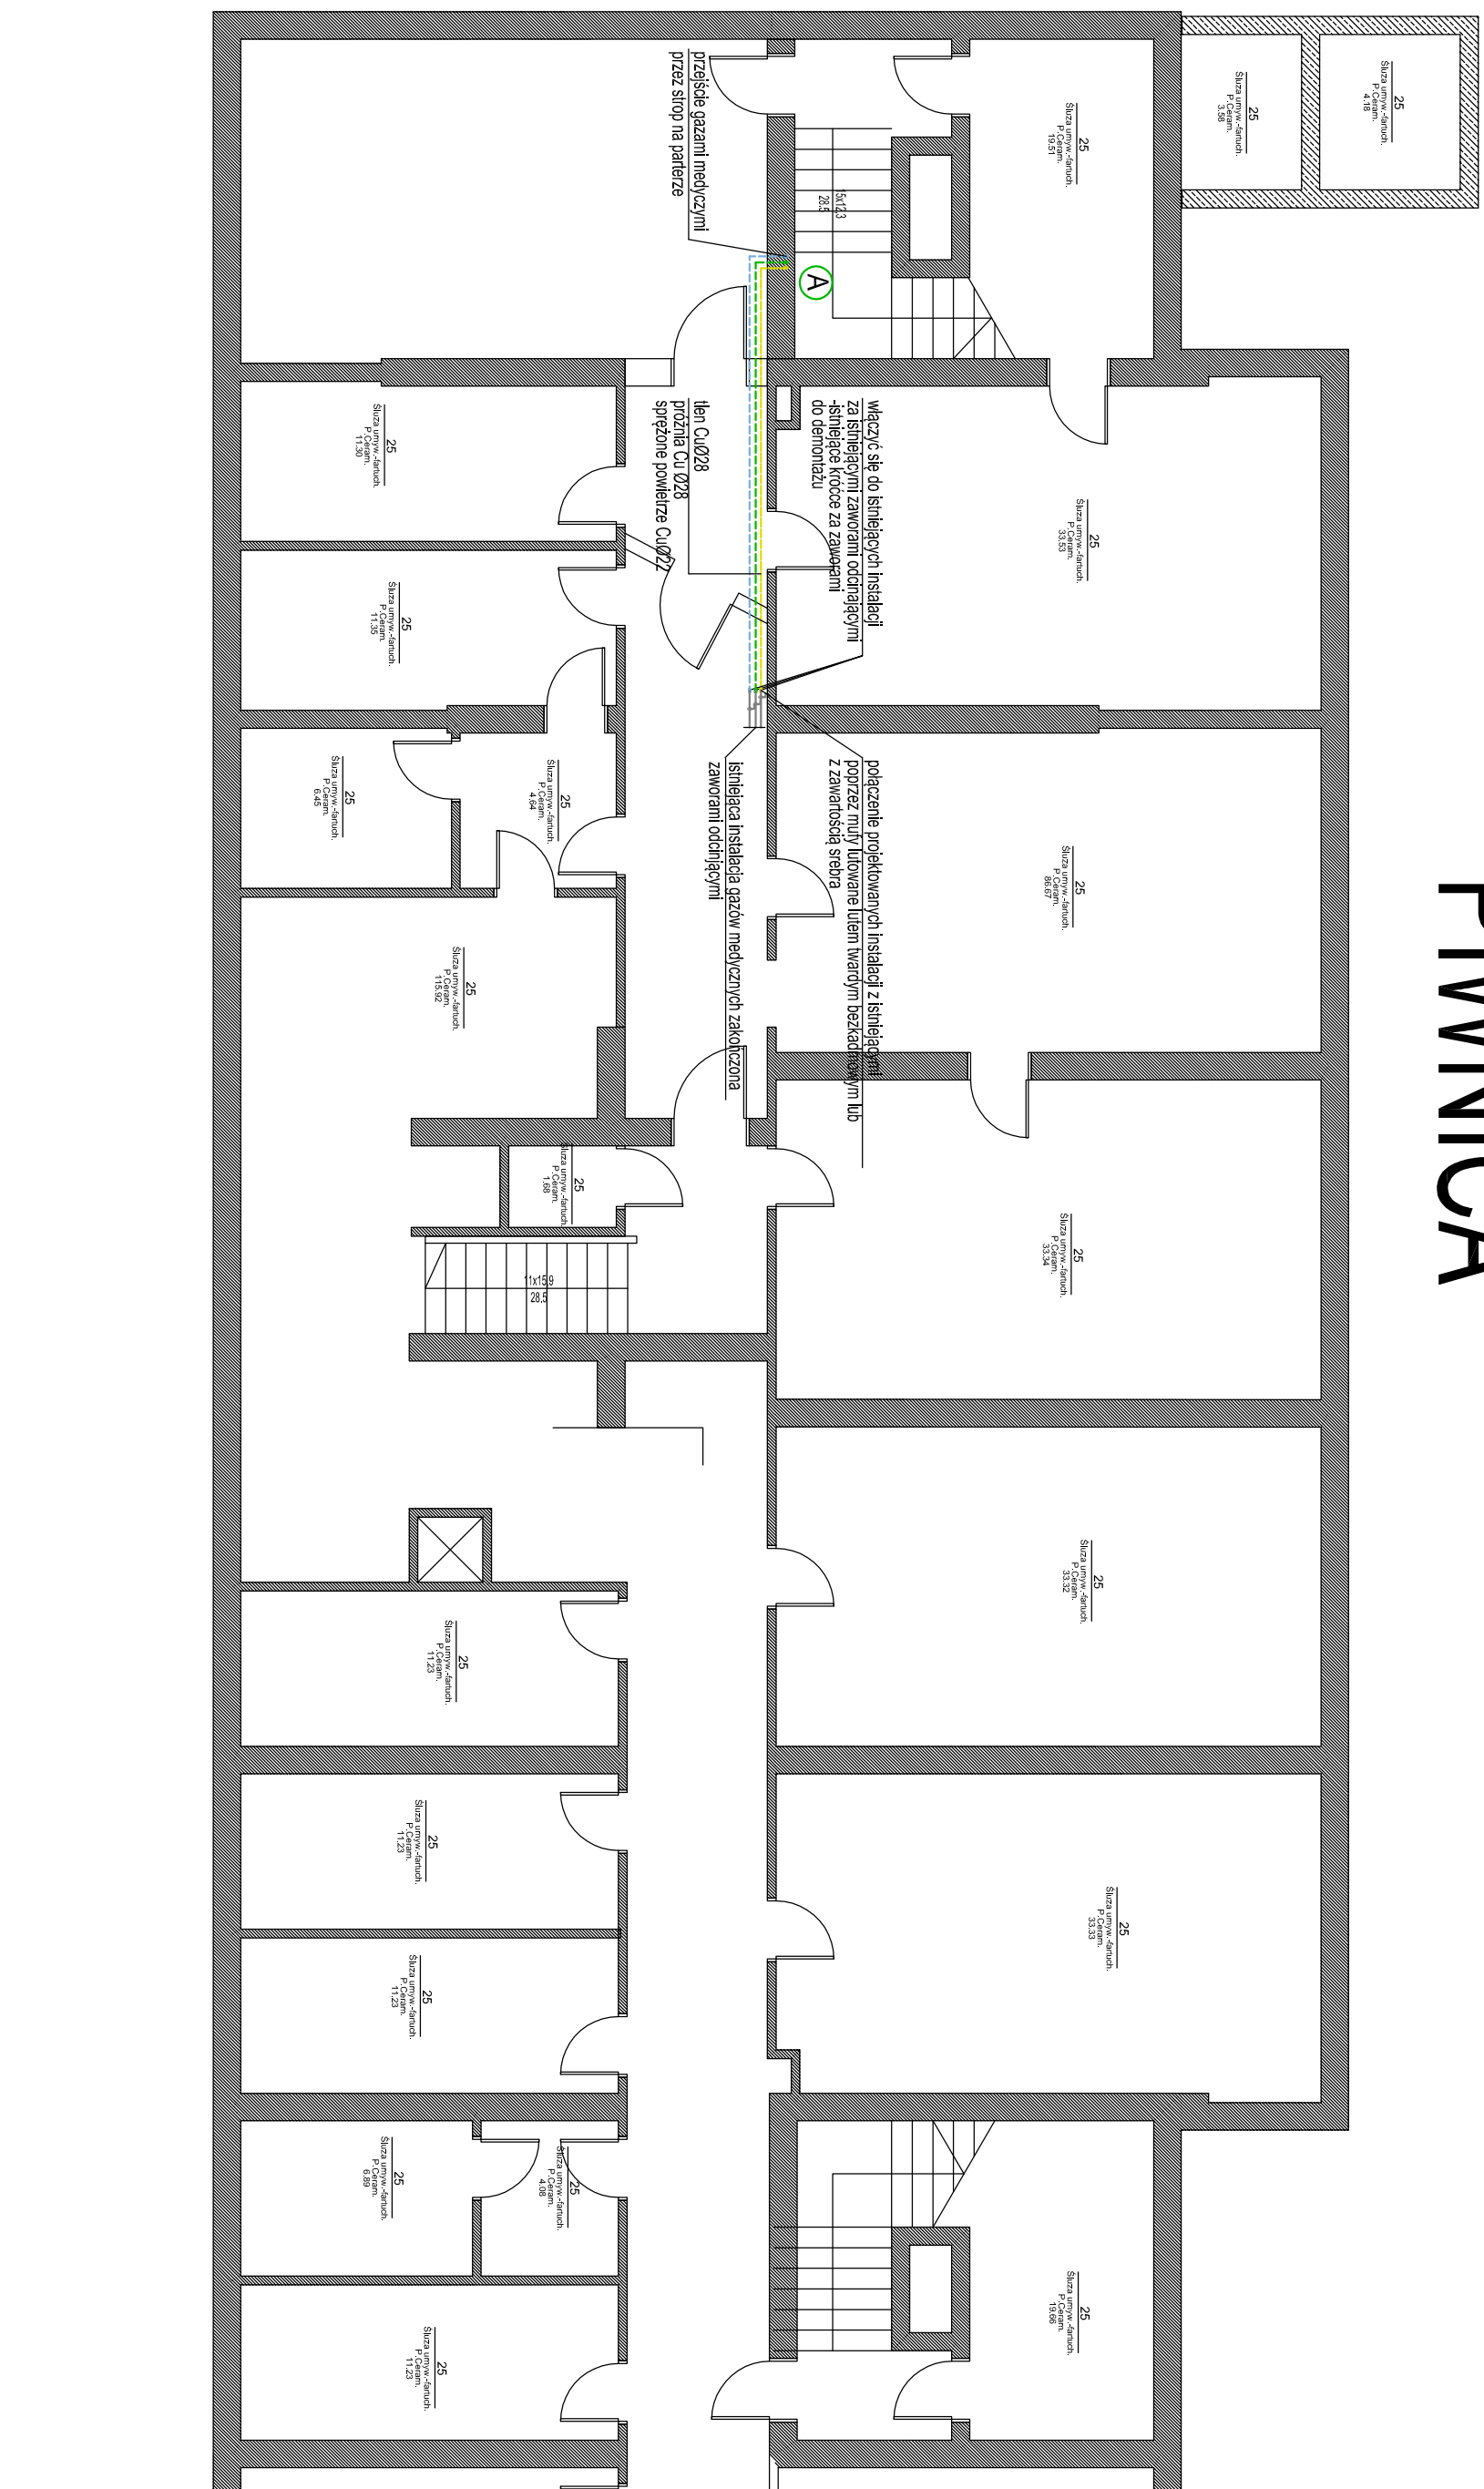

LEGENDA:

- projektowana instalacja gazów medycznych pod stopem
istniejąca instalacja gazów medycznych pod stopem

1. Istniejące gazów medycznych należy wykonać z rur miedzianych łączonych poprzez lutowanie.

PRACOWNIA PROJEKTOWA SANICAD					
mgr inż. Kamila Dymas					
ul. Franciszkańska nr. 18 75-75-23 Koszalin samke@wp.pl NIP 669 234 99 04					
OBJEKT: PRZEBUDOWA BUDYNKU KANDYDATOLOGII SZPIITALA WOJEWODZKIEGO W KOSZALINIE Koszalin ul. Chałubińskiego 7, dz. nr 4/9 obręb 0019					
INWESTOR: Szpital Województwa w Koszalinie ul. Chałubińskiego 7, 75-851 Koszalin					
ADRES: ul. Chałubińskiego 7 75-950 Koszalin dz nr 4/9 obr.0019 Koszalin					
TYTUŁ RYSUNKU: Instalacja gazów medycznych - rzut pionowy					
FUNKCJA:	PROJEKTOWAŁ:	SPRAWDZIŁ:	IMPLANTS:		
NADZIORCA: mgr inż.Kamila Dymas					
NUMER PLN:	ZAW/OBJ/POD/Sys				
DATA:	POPIS:				
07.2026					
			SKALA:		
			1:100		