
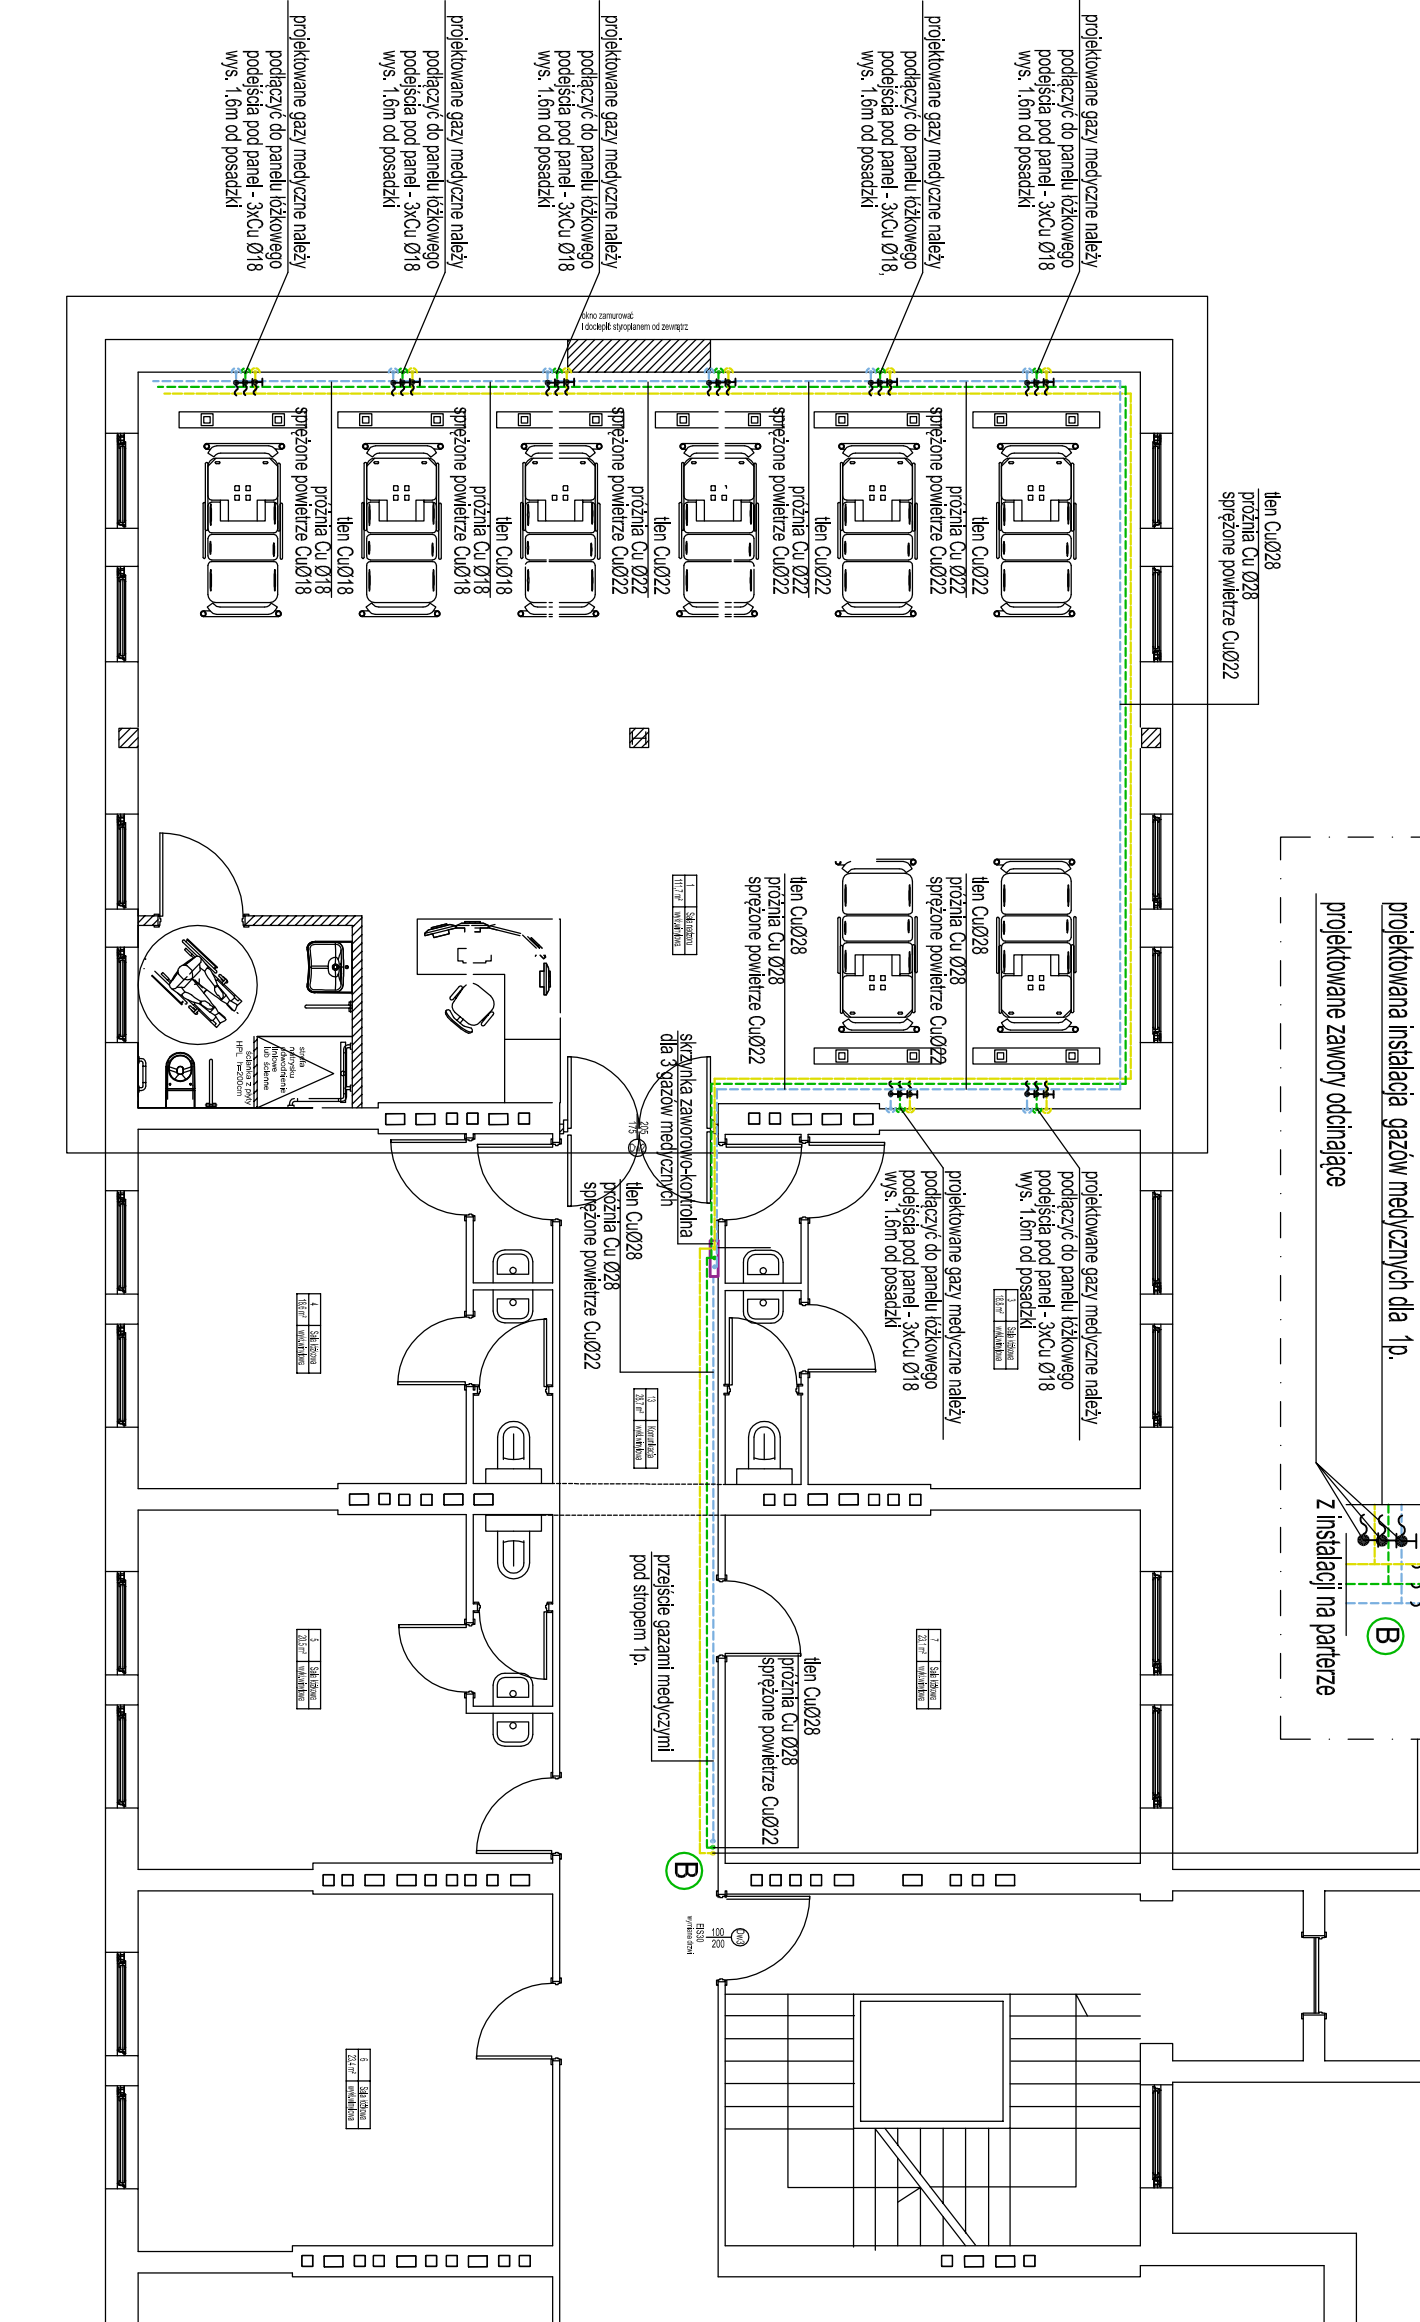


1 PIĘTRO

w punkcie B należy wykonać trójniki CuØ28/28/22
dla gazów medycznych zakończonych zaworami odcinającymi
dla dalszej rozbudowy
projektowana instalacja gazów medycznych dla 1p.
projektowane zawory odcinające

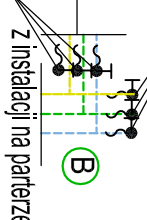

LEGENDA:

- projektowana instalacja gazów medycznych pod stropem
- istniejąca instalacja gazów medycznych pod stropem

- Istniejące gazów medycznych należy wykonać z rur miedzianych łączonych poprzez lutowanie.
- W punkcie B należy wykonać trójniki dla gazów medycznych zakończonych zaworami odcinającymi dla dalszej rozbudowy.
- Gazy medyczne należy doprowadzić na wysokość 1,6m od posadzki.

PRACOWNIA PROJEKTOWA SANICAD			SANI CAD
mgr inż. Kamila Dyjas			
ul. Franciszkańska 18 75-234 Koszalin sanicad@wp.pl NIP 669 234 99 04			
OBJEKT: PRZEBUDOWA BUDYNKU KARDIOLOGII SZPITALA WOJEWÓDZKIEGO W KOSZALINIE Koszalin, ul. Chałubińskiego 7, dz. nr 4/9 obręb 0019			
INWESTOR: Szpital Wojewódzki w Koszalinie ul. Chałubińskiego 7, 75-950 Koszalin			
ADRES: ul. Chałubińskiego 7 75-950 Koszalin dz nr 4/9 obr.0019 Koszalin			
TYTUŁ RYSUNKU: Instalacja gazów medycznych - rzut 1p.			
FUNKCJA:	PROJEKTOWAŁA:	SPRAWDZIŁ:	INŻYNIER:
INŻYNIER: mgr inż. Kamila Dyjas			S8
INŻYNIER: ZAP/0092/POOS/09			
DATA:	PODPIS:		SKALA:
07.2026			1:100