


REJON WŁĄCZENIA NR 1
DO INSTALACJI ISTN.

O₂: Cu 15mm
VAC: Cu 22mm

REJON WŁĄCZENIA NR 2
DO INSTALACJI ISTN.

O₂: Cu 18mm
VAC: Cu 18mm

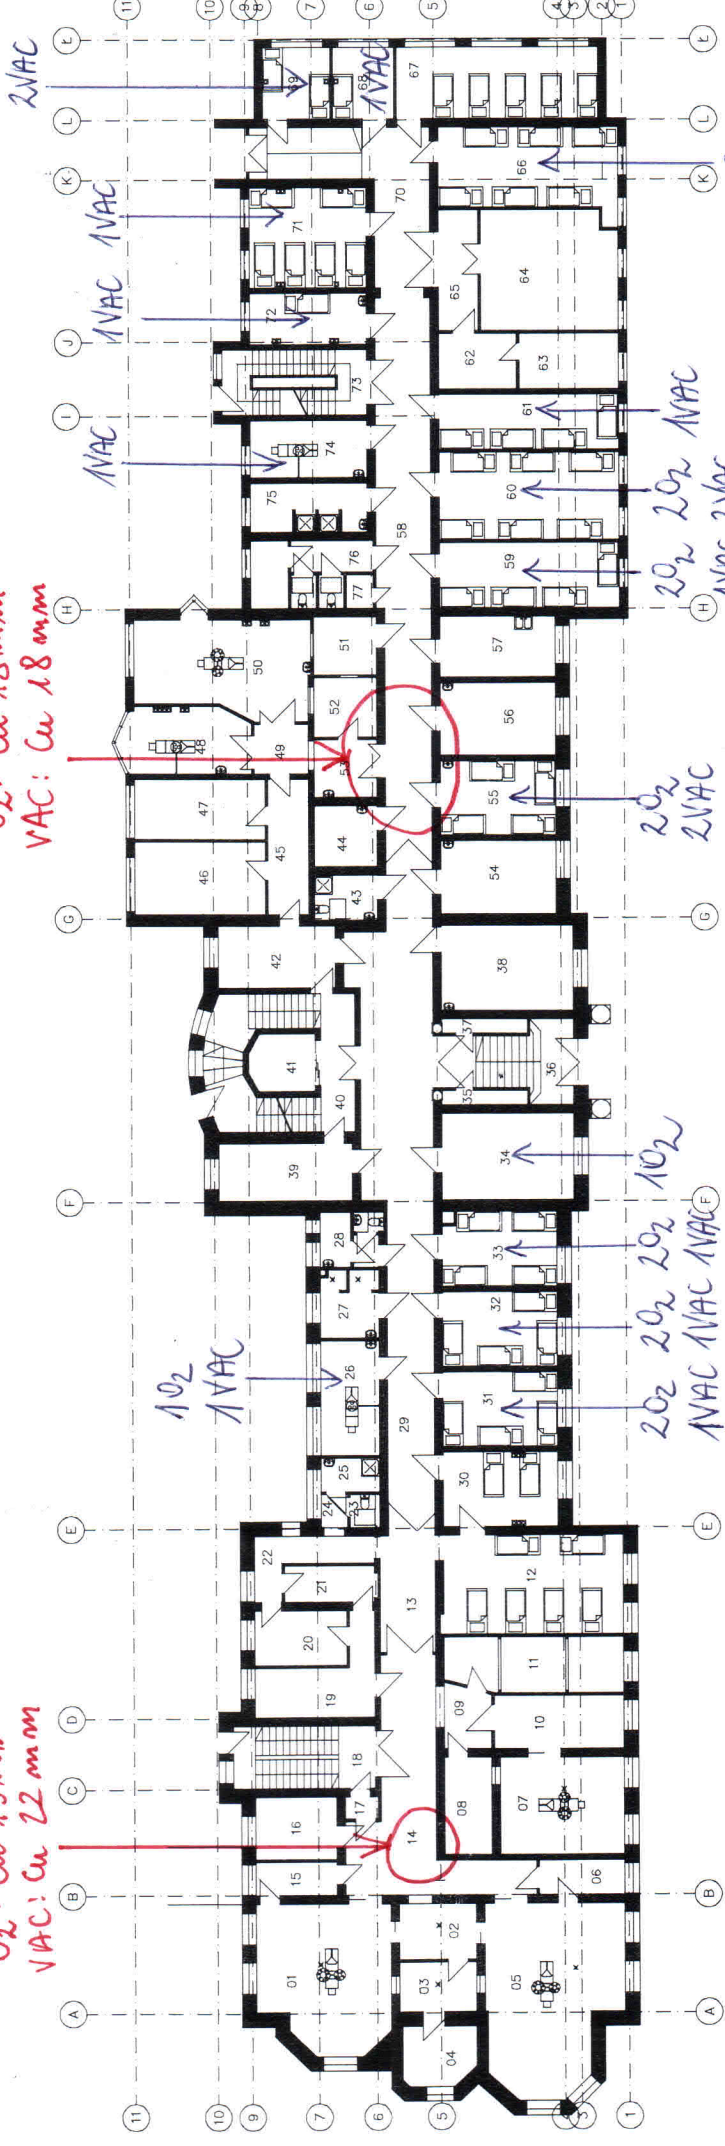

2-szt. Gniazdz Tlenowych oprócz powyższych - do ustalenia w trakcie budowy