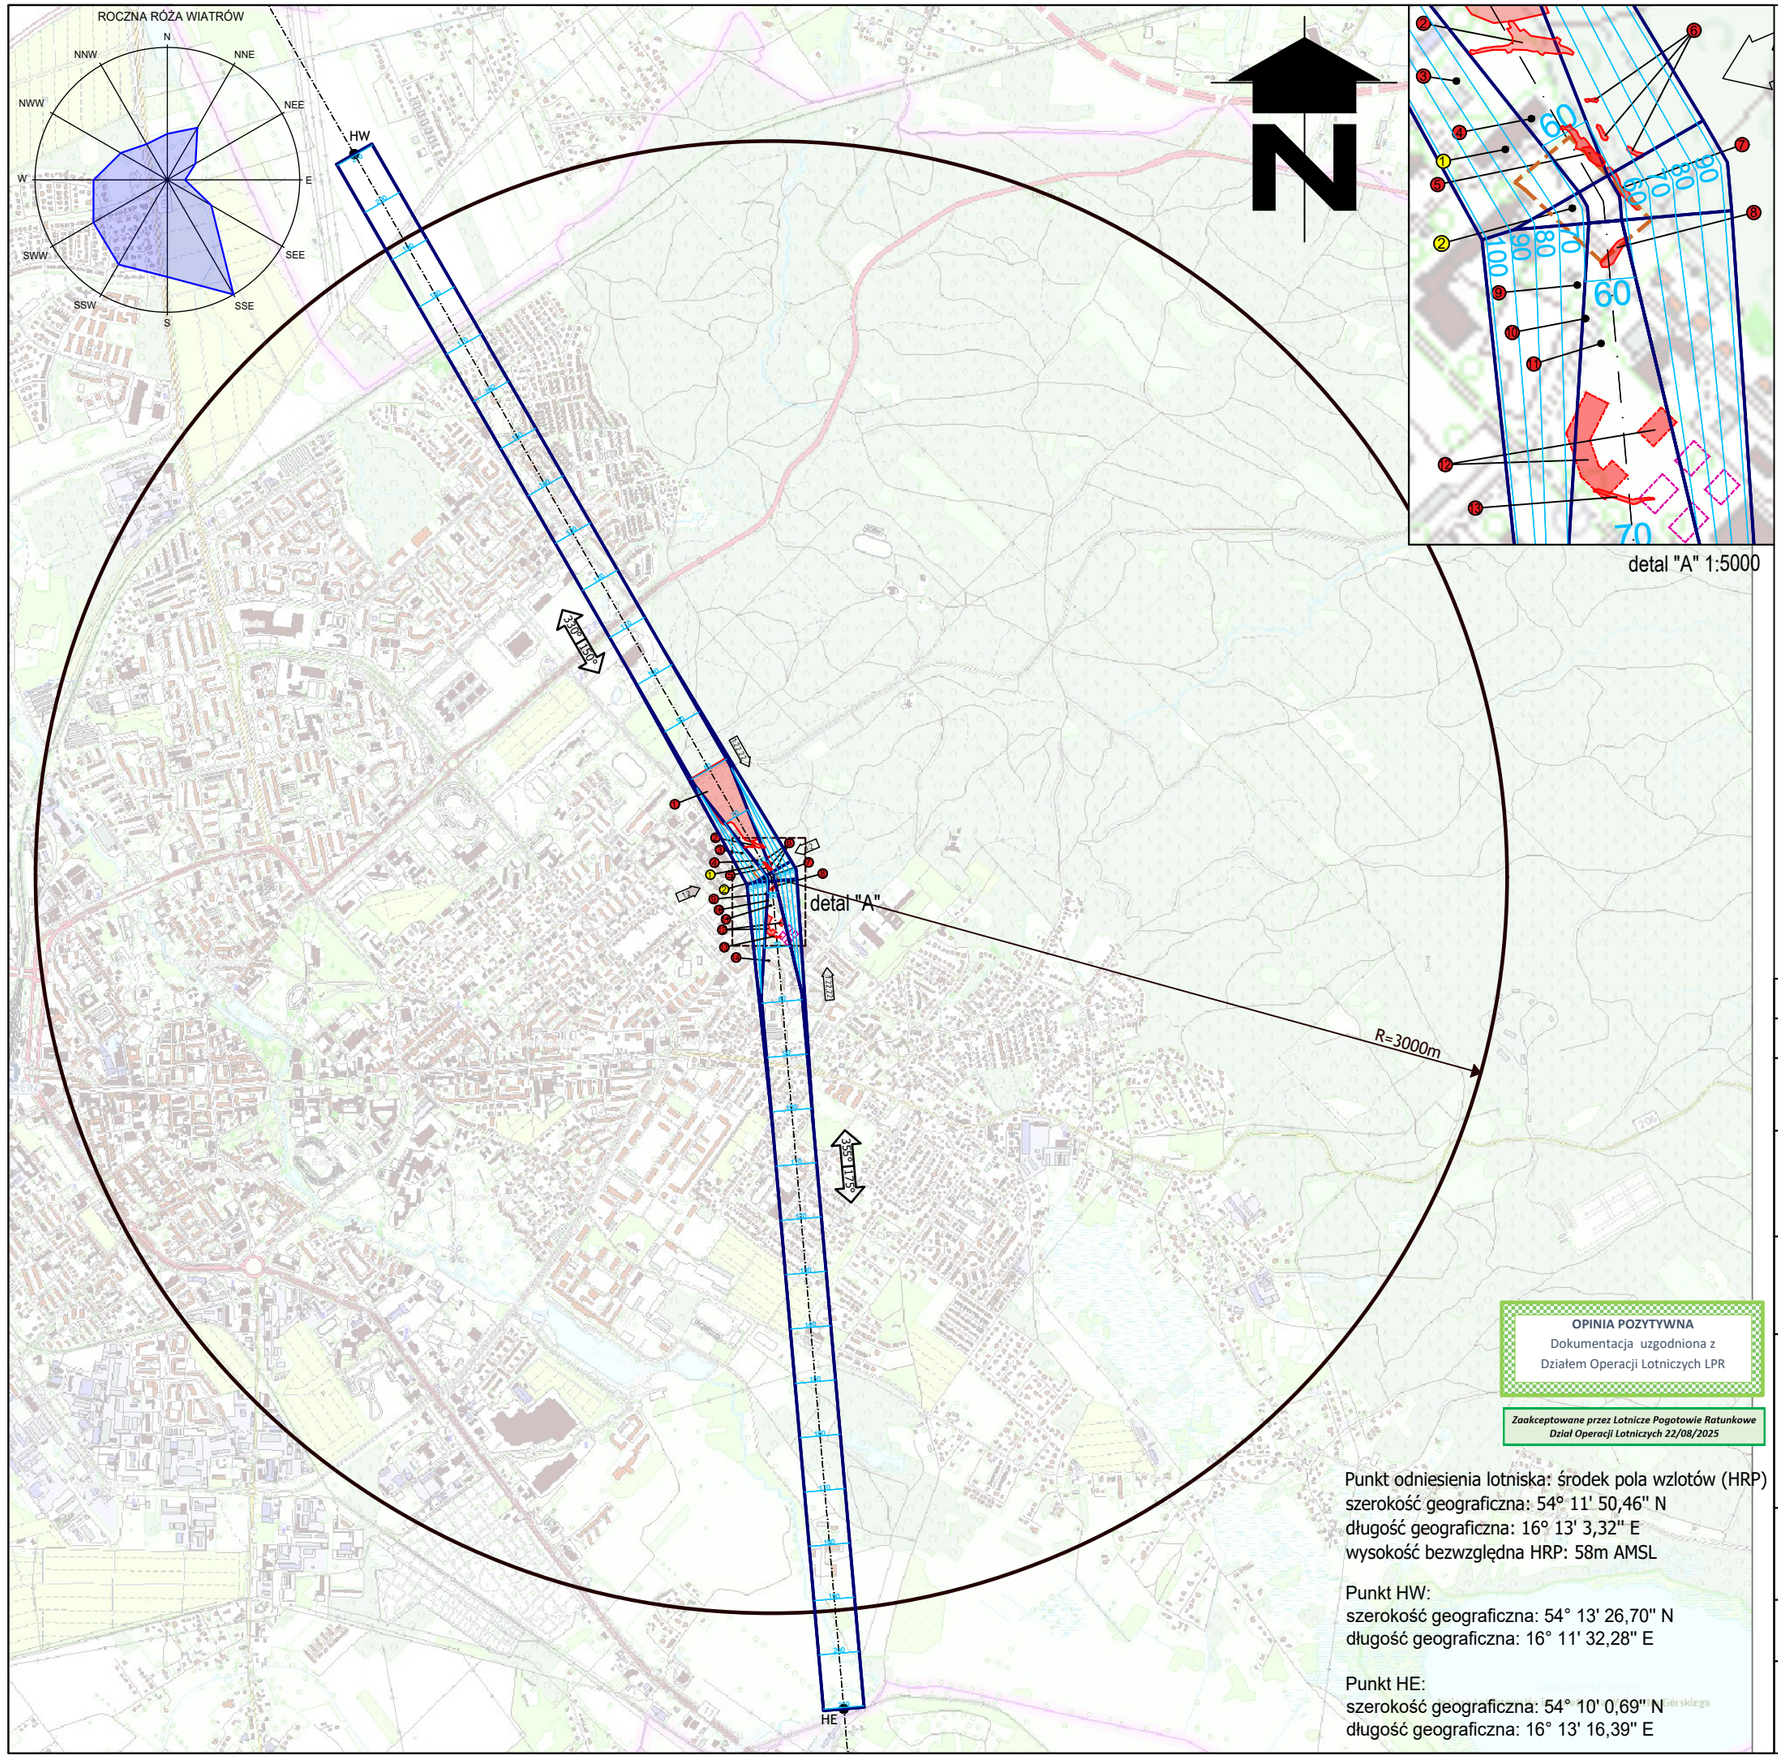

OPINIA POZYTYWNA
Dokumentacja uzgodniona z Działem Operacji Lotniczych LPR

Zaakceptowane przez Lotnicze Pogotowie Ratunkowe Dział Operacji Lotniczych 22/08/2025

Punkt odniesienia lotniska: środek pola wzlotów (HRP)
szerokość geograficzna: 54° 11' 50,46" N
długość geograficzna: 16° 13' 3,32" E
wysokość bezwzględna HRP: 58m AMSL

Punkt HW:
szerokość geograficzna: 54° 13' 26,70" N
długość geograficzna: 16° 11' 32,28" E

Punkt HE:
szerokość geograficzna: 54° 10' 0,69" N
długość geograficzna: 16° 13' 16,39" E

Zestawienie przeszkód lotniczych

l.p.	Rodzaj obiektu	Wysokość [m] n.p.m	Wysokość [m] n.p.t	Oświetlenie Przeszkody TAK/NIE	Azymut GEO od HRP [°]	Odległość od HRP [m]	Ponad płaszczyzny ograniczające wysokość zabudowy [m]
1	Las	ok. 70m	ok. 20m	Nie	317-343	160m	Maks. 6m
2	Grupa drzew	Maks. 82,5	maks. 24m	NIE	315-348	105	Maks. 19m
3	Drzewo	75,1	17	NIE	309	172	0,5m
4	Budynek oddziału kardiologii	Maks. 64,32	10	TAK	283-328	84	3,5
5	Grupa drzew	Maks. 64,9	11	NIE	331-354	Min. 33	7,6
6	Grupa drzew	Maks. 75,2	Maks. 20	NIE	350-39	Min. 49	7,0
7	Grupa drzew	Maks. 66,4	Maks. 11,4	NIE	7-100	Min. 15	Maks. 7,0
8	Grupa drzew	Maks. 59,6	Maks. 5,6	NIE	152-179	Min. 35	Maks. 1,0
9	Drzewo	69,4	12	NIE	198	71	6
10	Drzewo	63,8	7	NIE	189	96	2,5
11	Drzewo	63,1	6	NIE	181	115	0,5
12	Planowana budowa budynków wielorodzinnych	66,0	16	NIE	161-189	Min. 156	2,0
13	Grupa drzew	Maks. 73,5	22,5	NIE	171-182	245	4,5
14	Budynek mieszkalny z antenami	89,46	42	NIE	182	340	18,0

Zestawienie obiektów charakterystycznych

l.p.	Rodzaj obiektu	Wysokość [m] n.p.m	Wysokość [m] n.p.t	Oświetlenie Przeszkody TAK/NIE	Azymut GEO od HRP [°]	Odległość od HRP [m]
1	Wskaźnik kierunku wiatru na budynku oddziału kardiologii	67,2	11,0	TAK	298	90
2	Wskaźnik kierunku wiatru na lądowisku	62,4	8,0	TAK	258	25

Granica lądowiska
Planowana budowa budynków wielorodzinnych

Opracował	Mgr inż. Henryk Paw
Opracował	Mgr inż. Maciej Osławski

Zamawiający / Inwestor
Szpital Wojewódzki im. Mikołaja Kopernika
ul. T. Chałubińskiego 7, 75-581 Koszalin

Nazwa inwestycji
Modernizacja istniejącego lądowiska wyniesionego dla śmigłowców ratunkowych „Koszalin - Szpital"

Adres obiektu budowlanego
ul. Leśna 3, 75-581 Koszalin
Jednostka ewidencyjna 326101_1, obręb 0019, działki nr: 671, 4/9, Powiat Koszalin, Gmina Koszalin

BIURO PROJEKTOWO-KONSULTINGOWE LOTNISK AVIA-PROJEKT
ul. ks. Dziekana Wawrzyńca Bochenka 71/11
55-100 Trzebnica
tel. 782 055 010
office@aviaprojekt.pl
www.aviaprojekt.pl

Tytuł rysunku
Mapa obszaru lądowiska

Faza projektu	Skala	Data
Program Funkcjonalno - Użytkowy	1:25000	08.2025

Nr. projektu	Autor	Faza	Poziom	Typ	Branża	Numer	Rewizja
2025_80	AP	PFU	XX	AA	L	001	01