


ZAKRES PRAC WYKOŃCZENIOWYCH W POMIESZCZENIACH nr 1 i 2 oraz korytarzu nr 13. (szczegóły wg opisu technicznego)

- wyburzenia ścian nośnych i działowych wg projektu budowlanego
- zamurowanie okna w ścianie zewnętrznej
- skucie tynków ze ścian i sufitu
- skucie okładzin posadzki i jastrychu cementowego
- demontaż armatury sanitarnej
- wykonanie zabudowy z płyt wodoodpornych g-k pomieszczenia łazienki wraz z hydroizolacją pomieszczenia z użyciem tzw. folii w płynie , płyty podwójnie obustronnie - od strony łazienki płyty wodoodporne, wypełnienie wełną mineralną; w ścianach przewidzieć wzmacnienia systemowe w miejscu montażu umywalk, pochwyty, poręczy, siedziska, stelaża WC oraz innych elementów mocowanych do ścian od strony łazienki jaki i od OIOK
- wykonanie nowego jastrychu cementowego z warstwą samopoziomującą posadzki
- wykonanie nowych tynków cementowo-wapiennych na ścianach murowanych
- wykonanie nowego tynku cementowo-wapiennego na suficie sali
- pomalowanie konstrukcji stalowej farbą ogniochronną do klasy REI120
- obudowanie konstrukcji stalowej (słupa oraz podciągu wraz z kanałami wentylacji) płytami g-k ognioodpornymi
- wykonanie gładzi gipsowych na suficie
- wykonanie ścianki aluminiowej systemowej z drzwiami na wejściu do sali, do wysokości 1,1m wypełnienie panelem aluminiowym, powyżej do górnej krawędzi drzwi szkło bezpieczne. Drzwi z samozamykaczem z możliwością blokady
- wymiana okien na okna PCV trzyszybowe U<0,9W/m² z zachowaniem funkcji i podziału i wyposażeniem w plisy montowane do listew przyszybowych
- wymiana podokienników wewnętrznych na podokienniki z konglomeratu
- wstawienie drzwi do łazienki - drzwi pełne okleinowane łazienkowe
- wymiana drzwi do oddziału na drzwi PPOŻ aluminiowe EIS30 -panel aluminiowy do wysokości 1,1m, powyżej szyba bezpieczna z kontrolą dostępu
- wykończenie ścian sali panelami akrylowinyłowymi do pomieszczeń szpitalnych do wysokości 1,6m ponad posadzką
- wykończenie ścian łazienki panelami akrylowinyłowymi do pomieszczeń szpitalnych do pełnej wysokości
- wykończenie obudowy słupa stalowego panelami akrylowinyłowymi do pomieszczeń szpitalnych do pełnej wysokości
- wykończenie zewnętrznych narożników ścian narożnikami systemowymi do paneli akrylowinyłowych
- wykończenie sufitów - malowanie farbą do obiektów szpitalnych na kolor biały
- obrobienie i wykończenie ścian w obrębie wymienianej stolarki
- wykonanie podłogi z wykładziny homogenicznej przeproprzewodzącej, z wyokrągleniem na ścianach
- wykonanie kasetonowego sufitu podwieszanego w korytarzu oddziału oraz w łazience

ZAKRES WYPOSAŻENIA DOSTARCZONEGO I ZAMONTOWANEGO W RAMACH ZADANIA W POMIESZCZENIACH nr 1 i 2 (szczegóły wg opisu technicznego)

- armatura sanitarna oraz wyposażenie kompletne w łazience
- poręcze i pochwyty dla osób z niepełnosprawnościami w łazience, lokalizacja zgodnie z wytycznymi producenta, wymaganiami dostępności oraz izulem. Ściany w miejscu pochwyty, poręczy oraz siedziska należy wzmocnić systemowo
- wymiana grzejników centralnego ogrzewania na grzejniki płytowe przeznaczone do budynków opieki zdrowotnej
- wyposażenie elektryczne stałe (włączniki, lampy, gniazda itp.)
- parawany łóżkowe mocowane do sufitu, z trzech stron ka żdego łóżka wraz z dwoma kompletami zasłon
- panele medyczne nadiłżkowe - przy każdym łóżku , łącznie 8szt.

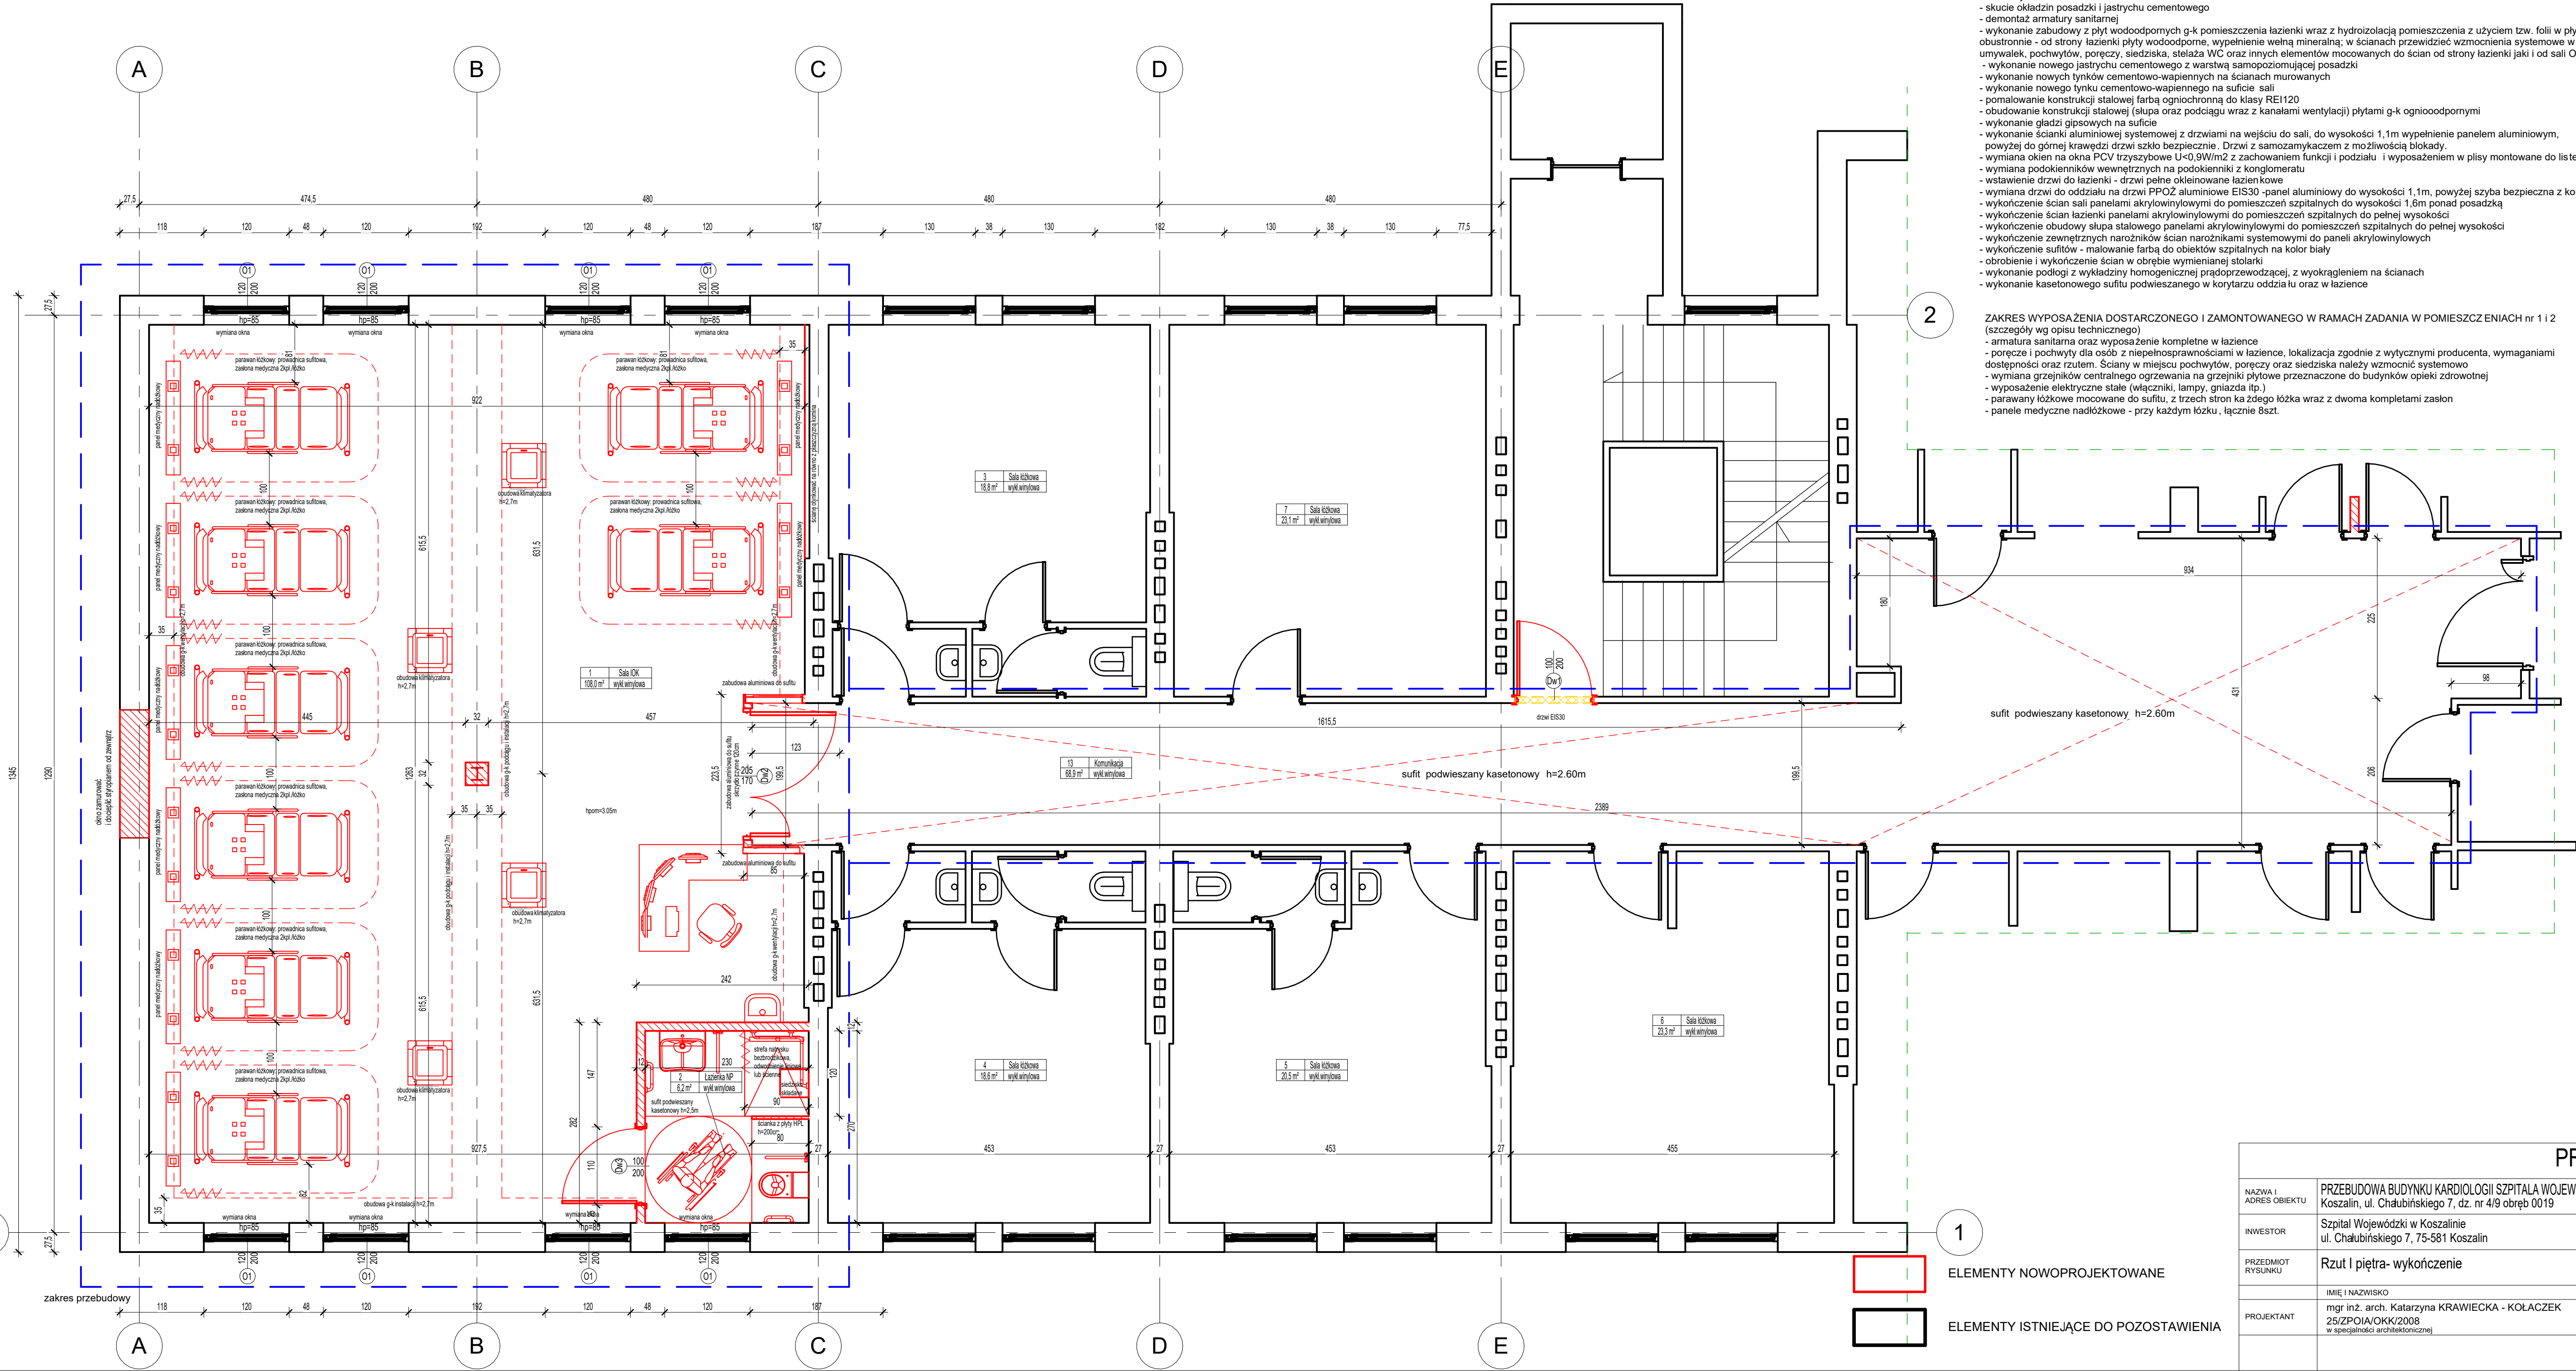

PROJEKT WYKONAWCZY

NAZWA I ADRES OBIEKTU		PRZEBUDOWA BUDYNKU KARDIOLOGII SZPITALA WOJEWÓDZKIEGO W KOSZALINIE Koszalin, ul. Chałubińskiego 7, dz. nr 4/9 obręb 0019	SKALA	NR RYS.
INWESTOR		Szpital Wojewódzki w Koszalinie ul. Chałubińskiego 7, 75-581 Koszalin	1 : 50	A1
PRZEDMIOT RYSUNKU	Rzut I piętra- wykończenie		SPECJALNOŚĆ ARCHITEKTURA	
PROJEKTANT	IMIĘ I NAZWISKO	mgr inż. arch. Katarzyna KRAWIECKA - KOŁACZEK	DATA	PODPIS
	25/ZPOIA/OKK/2008 w specjalności architektonicznej		6.07.2026	