


PARTER

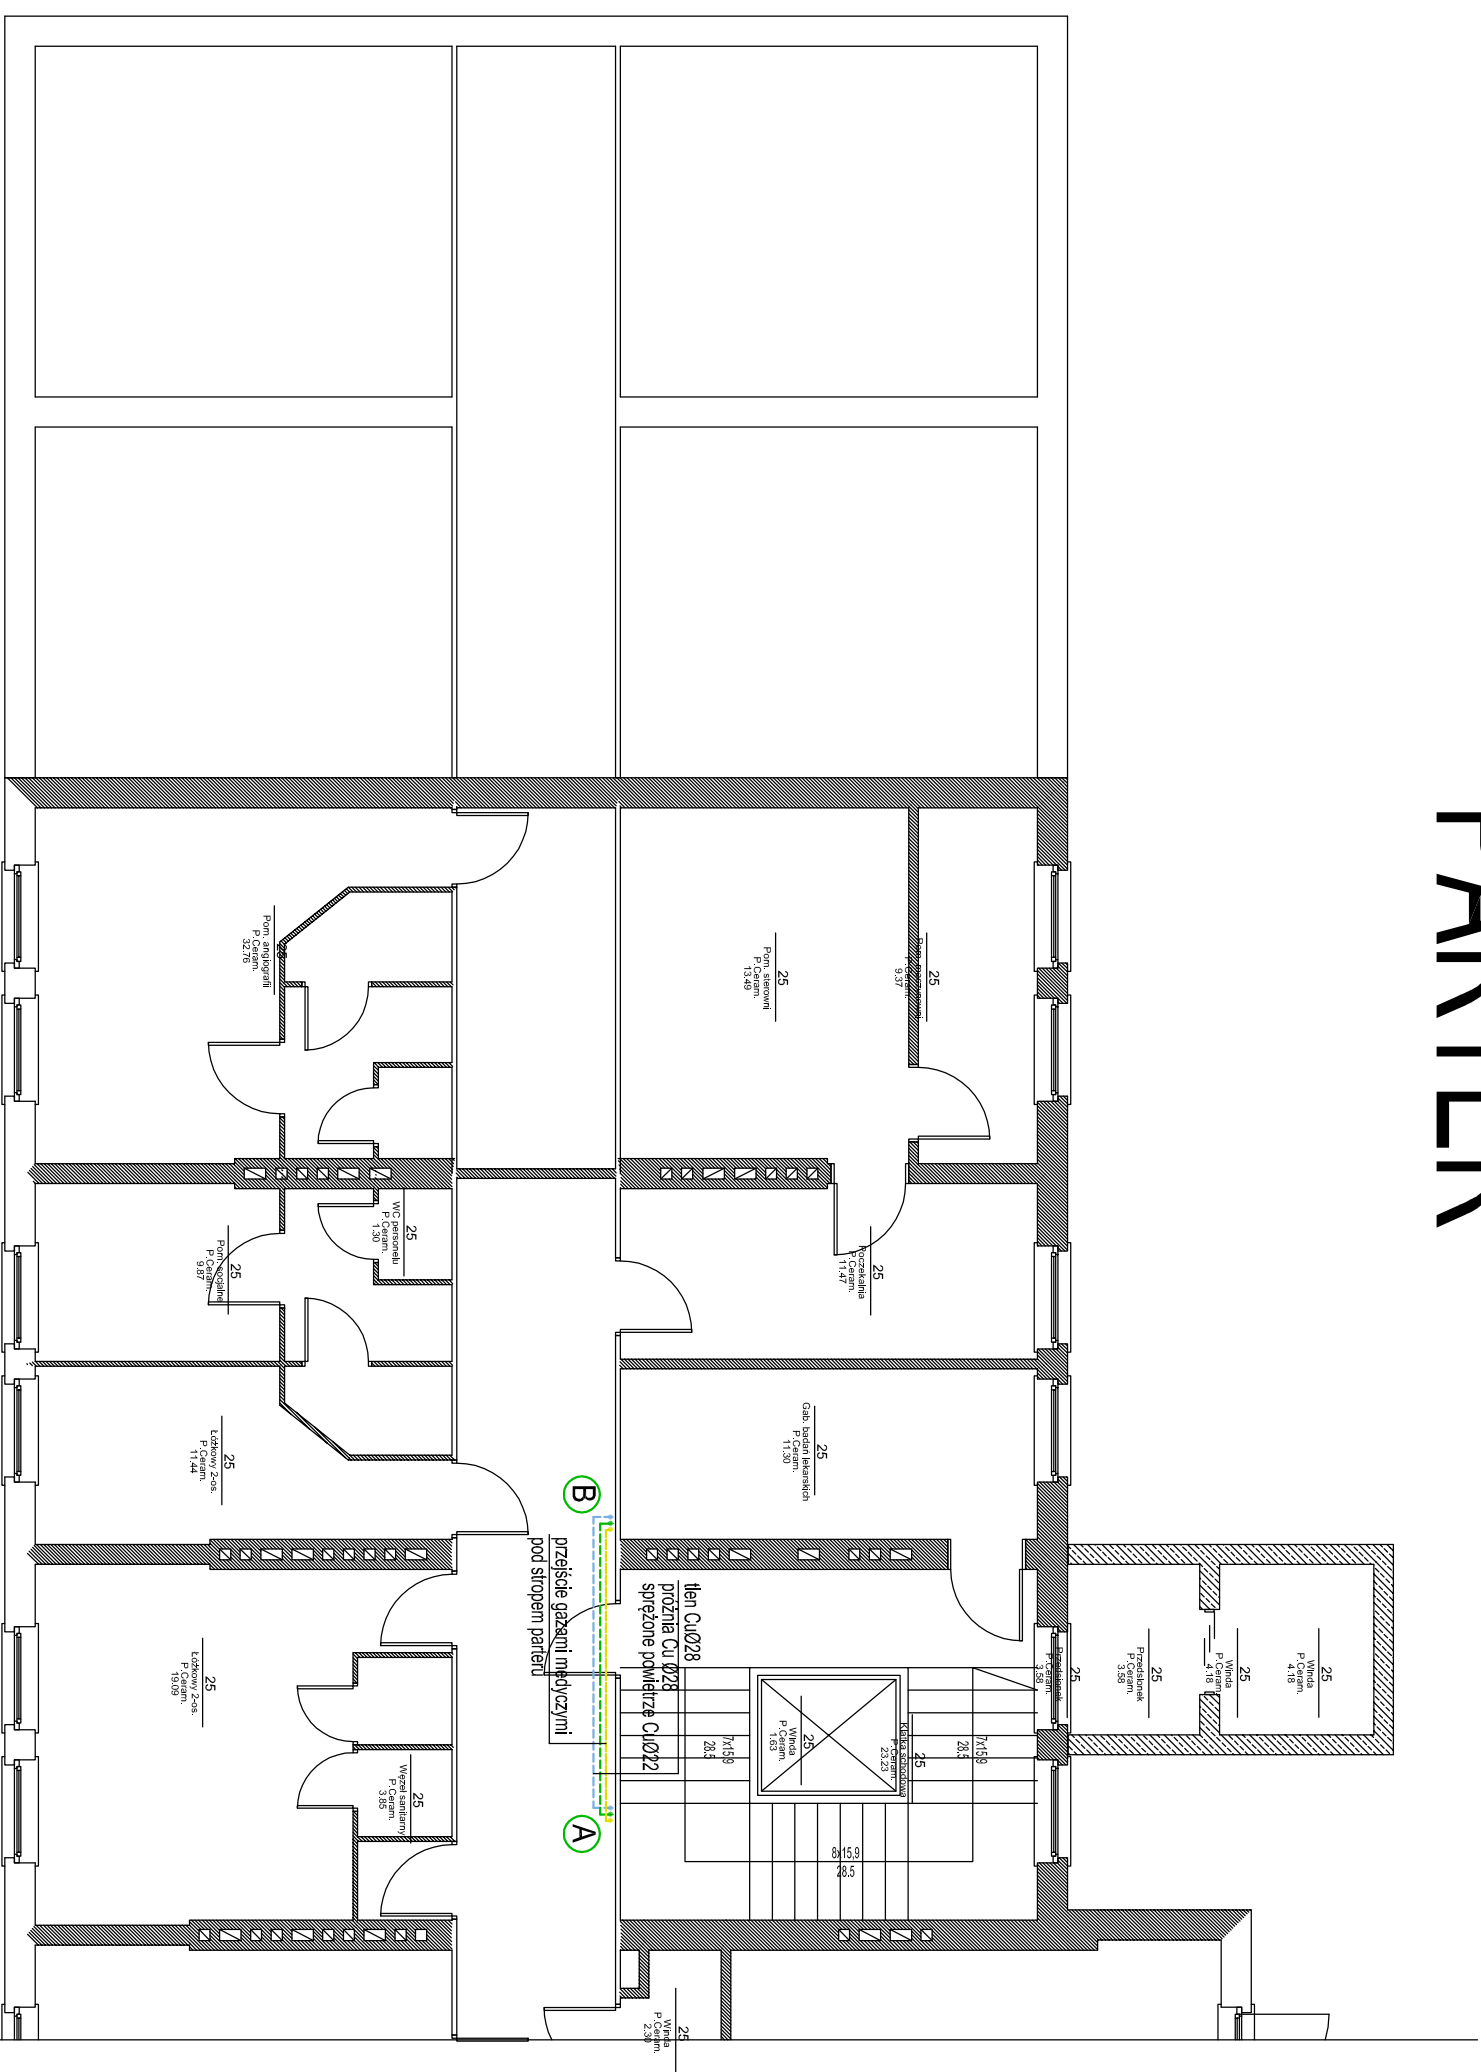

LEGENDA:

projektowana instalacja gazów medycznych pod stropem

istniejąca instalacja gazów medycznych pod stropem

1. Istniejące gazów medycznych należy wykonać z rur miedzianych łączonych poprzez lutowanie.

PRACOWNIA PROJEKTOWA SANICAD	
mgr inż. Kamila Dyjas	
ul. Franciszkańska 18 75-234 Koszalin	
sankad@wp.pl NIP 669 234 99 04	
Tytuł rysunku:	dz. nr 4/9 obr.0019 Koszalin
Instalacja gazów medycznych - rzut parturowy	
